




701 前棟一樓廁所、廁所前走廊至大成樓側門走廊、洗手臺。

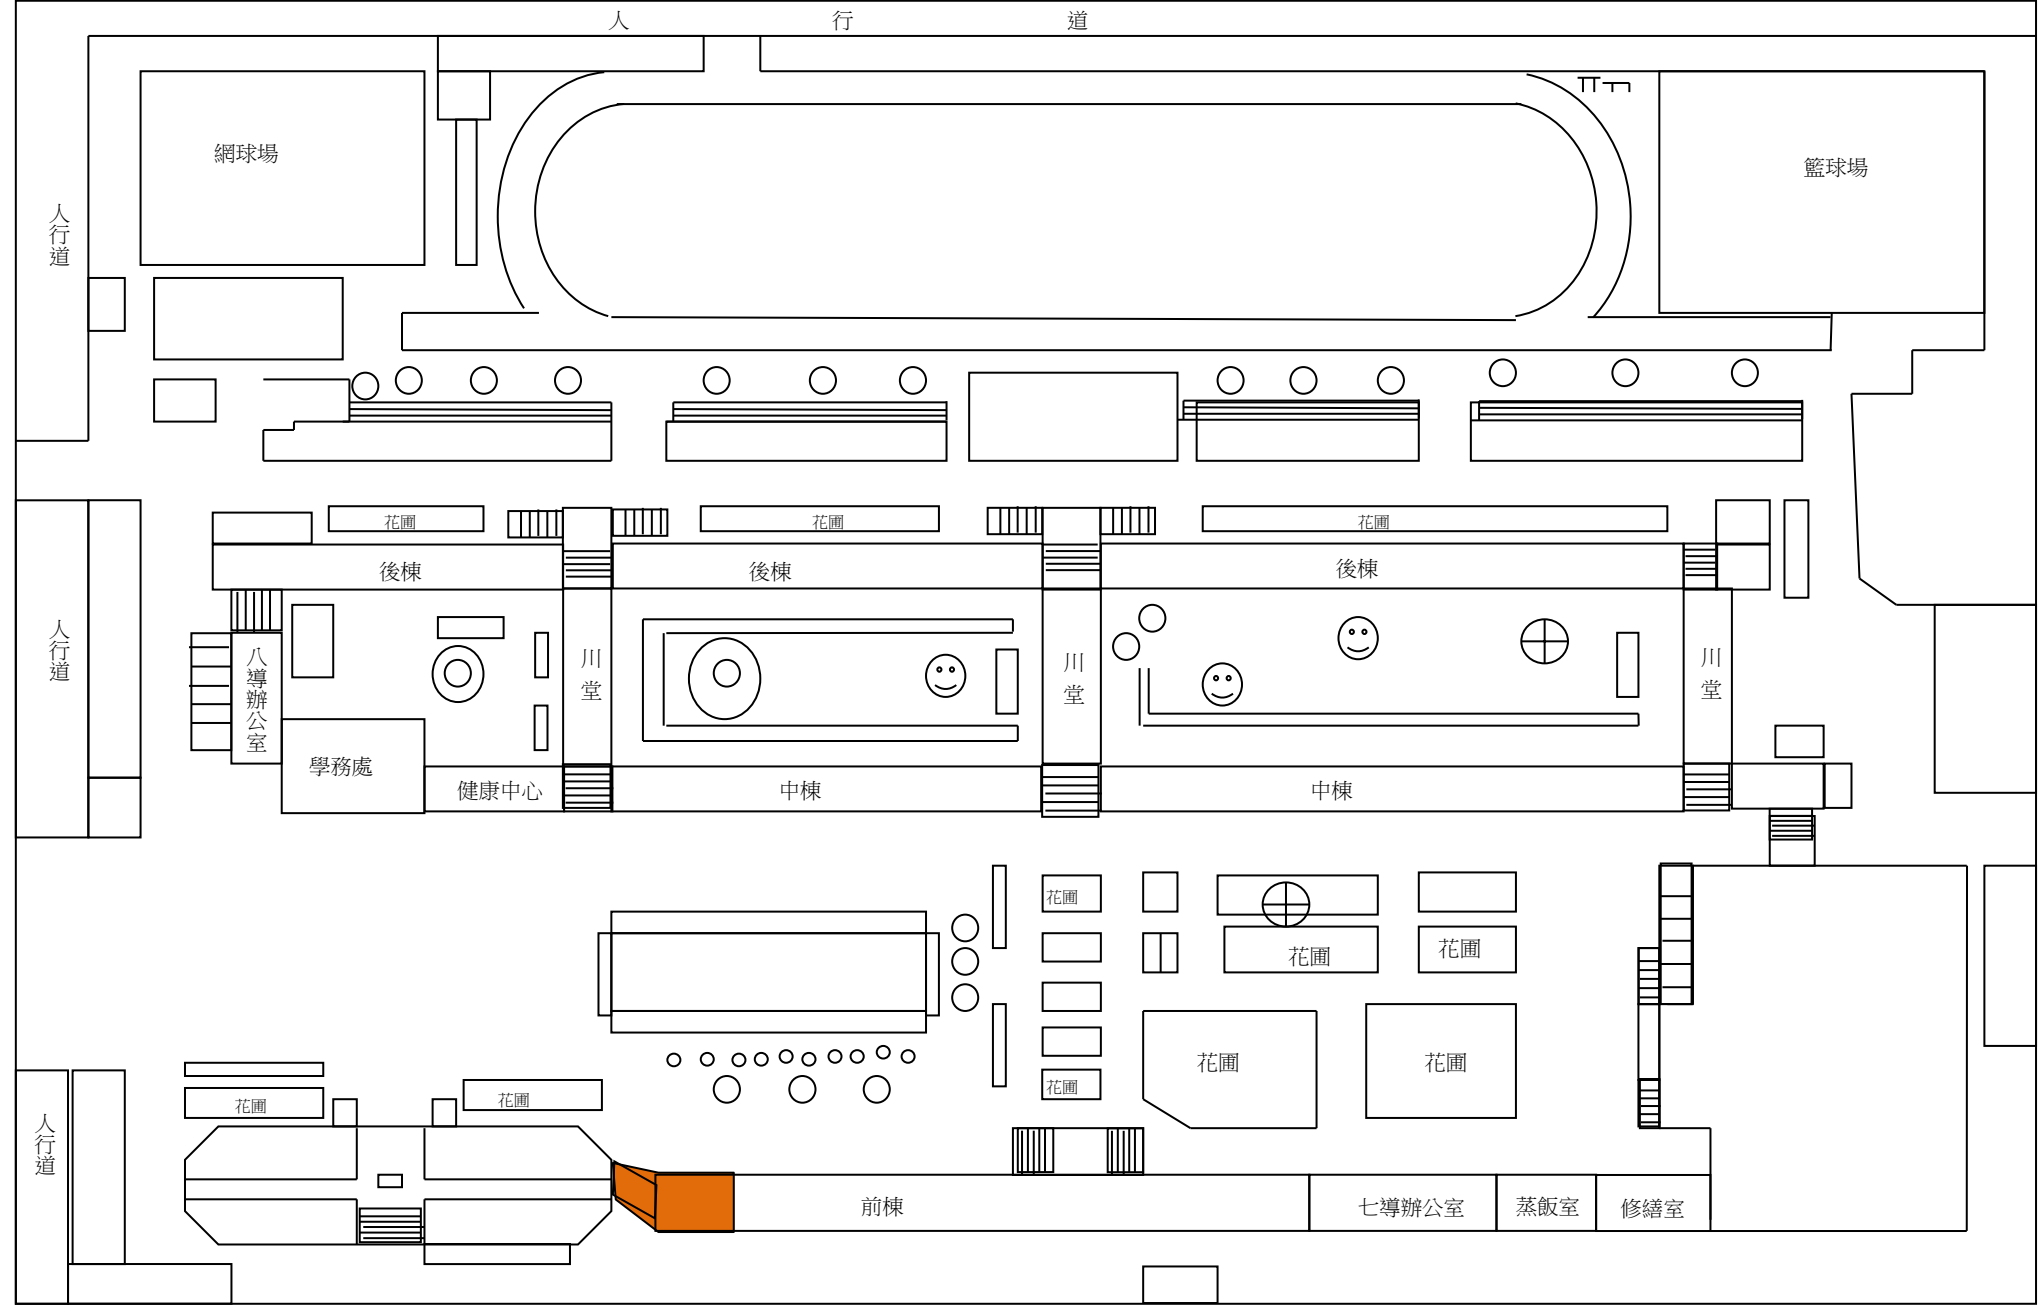


、702 學校大門及左側人行道、花圃內、大門口至側門之人行道周圍(紅黃線內)、無障礙坡道。

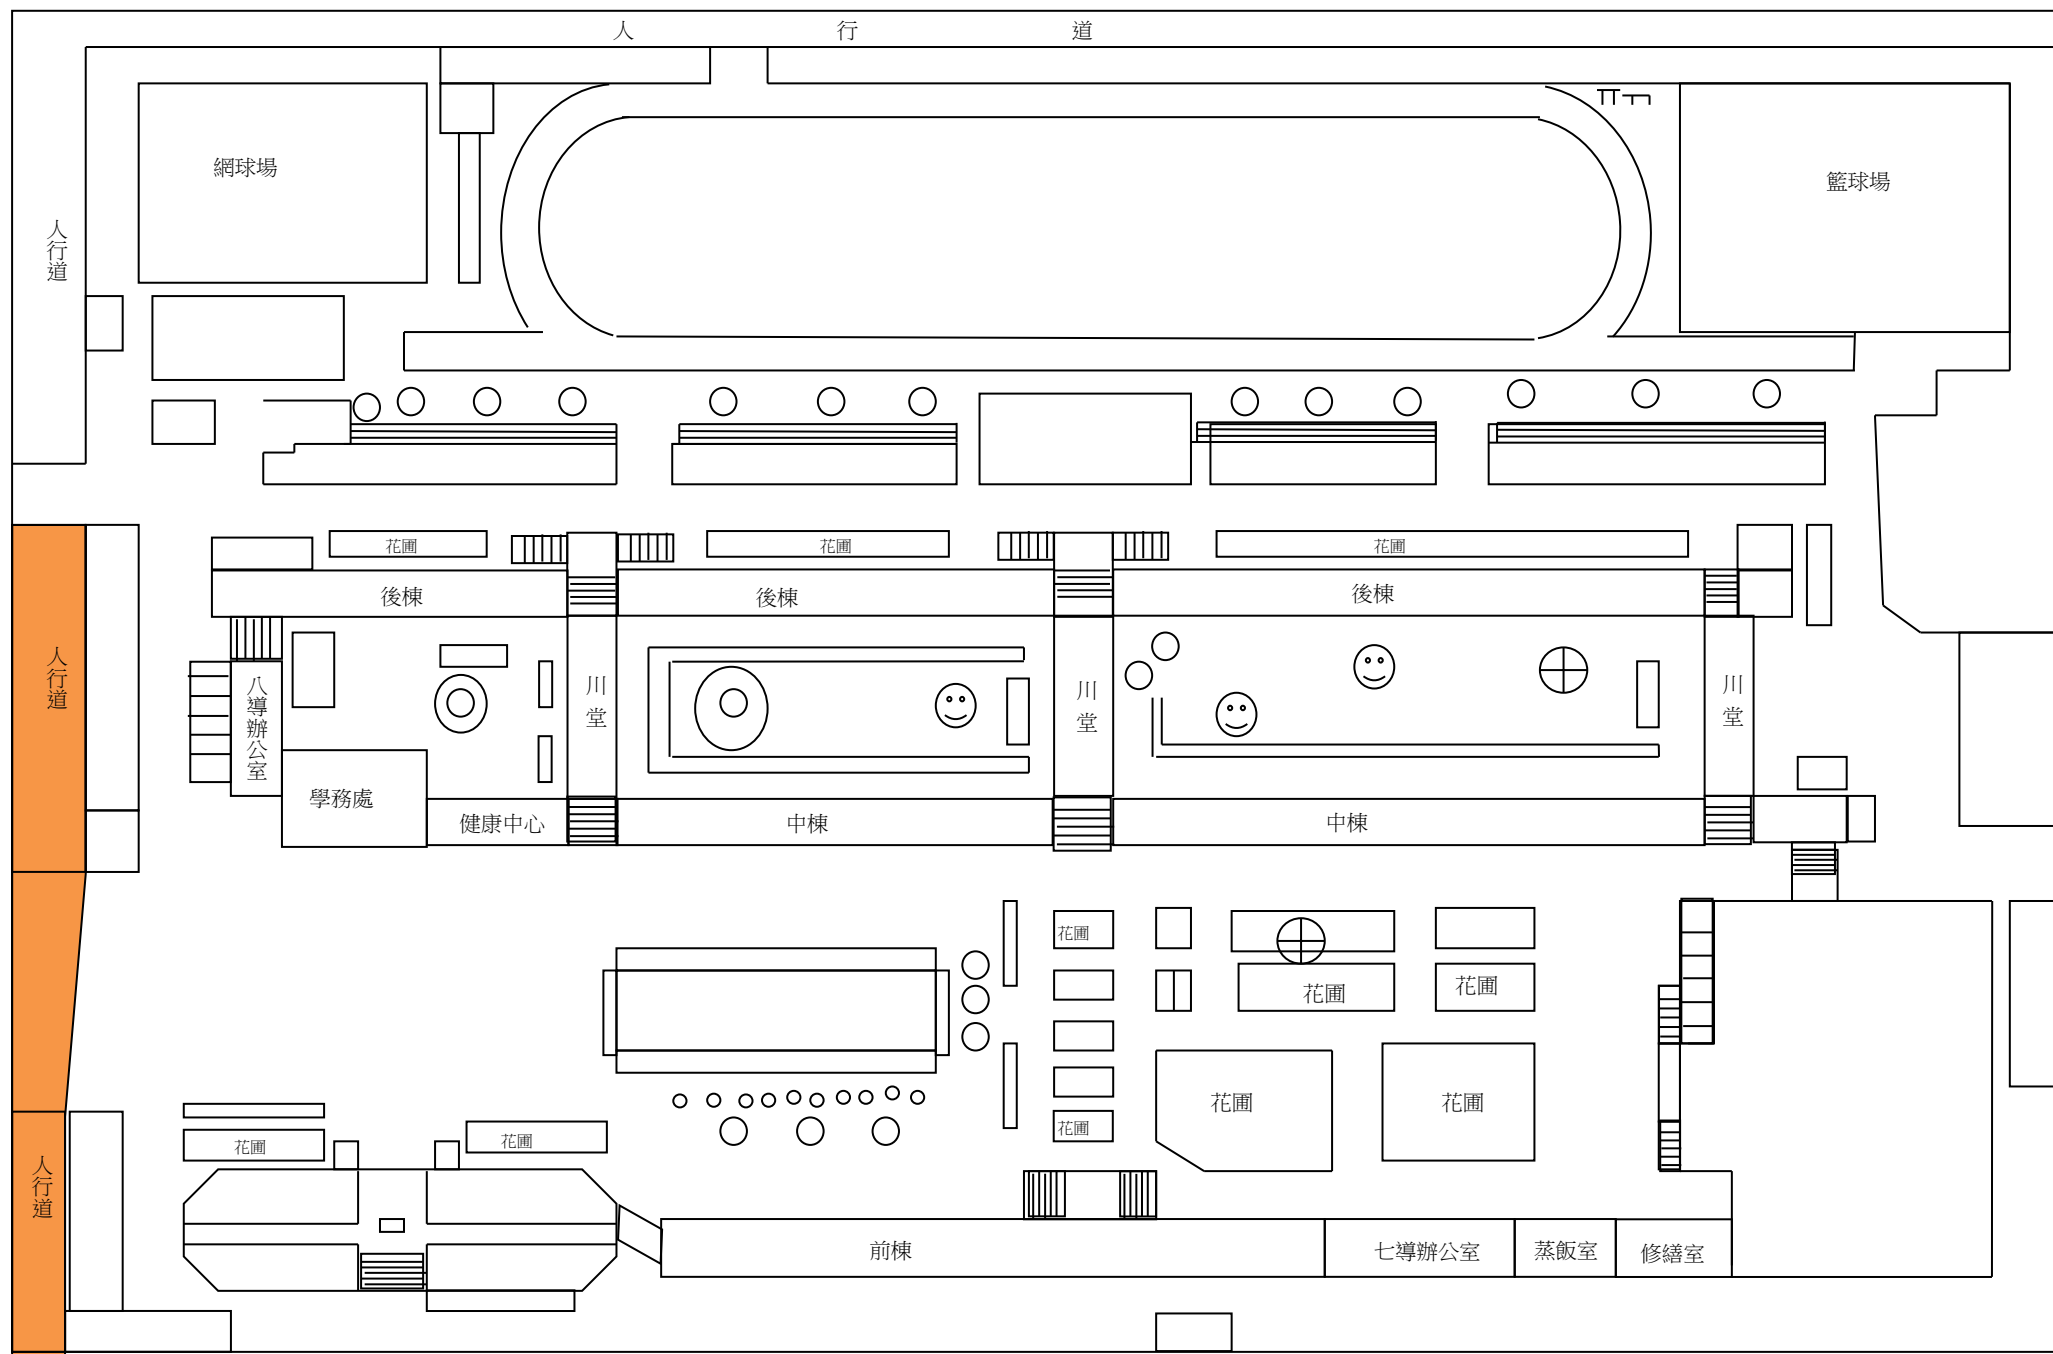


703 大成樓一樓、教務處、補校辦公室、總務處、人事室、走廊、梯下垃圾桶、大成樓門口 (石獅內花崗岩)。

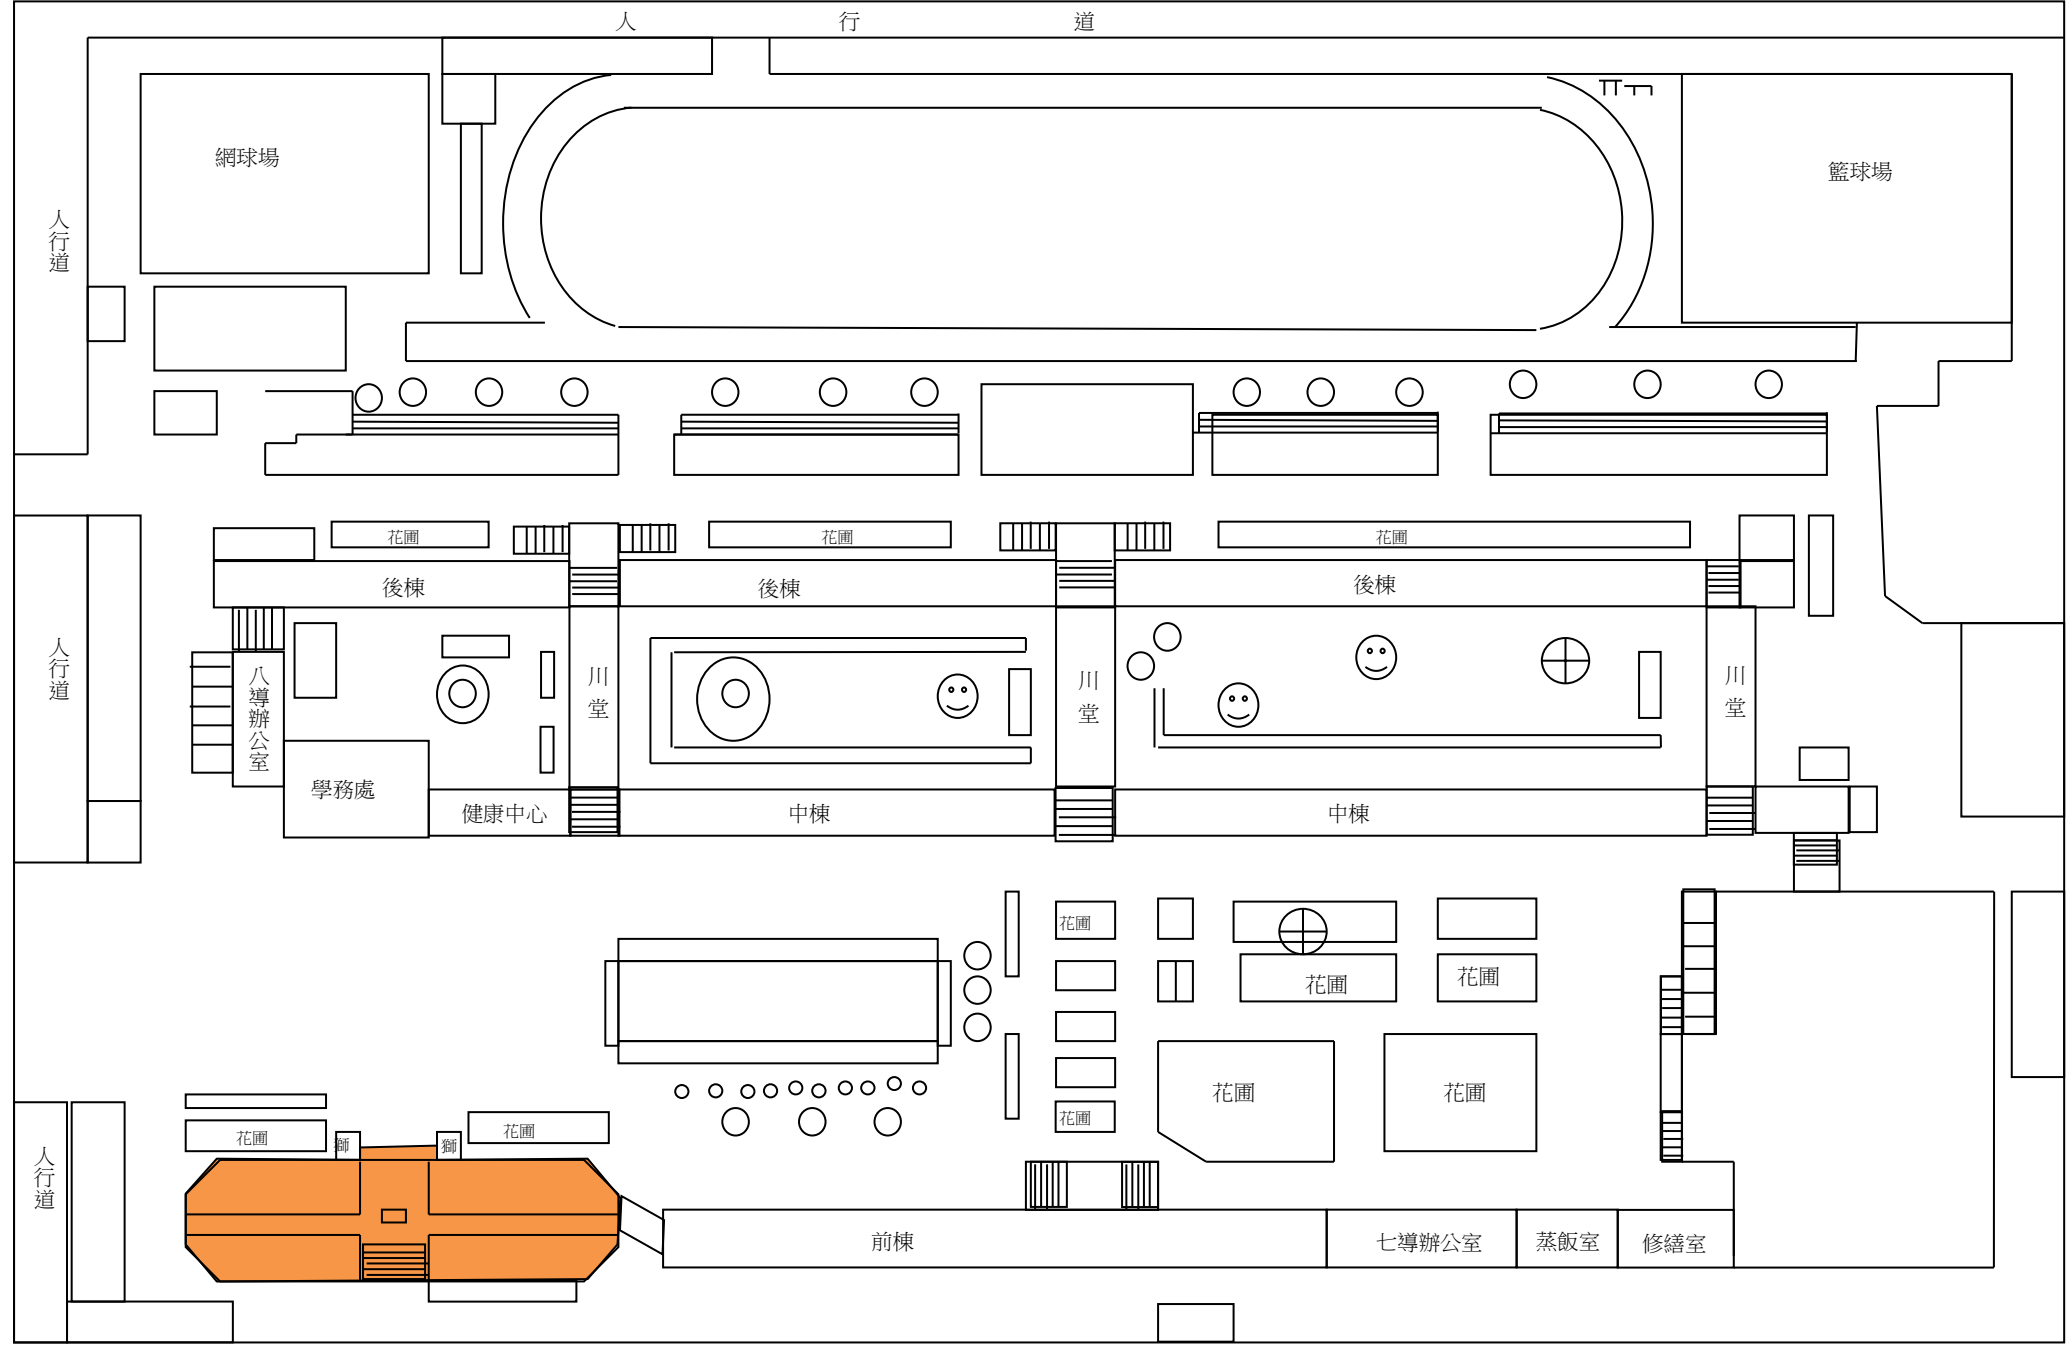


704 大成樓一樓廁所、入口木柵前走廊、洗手臺。

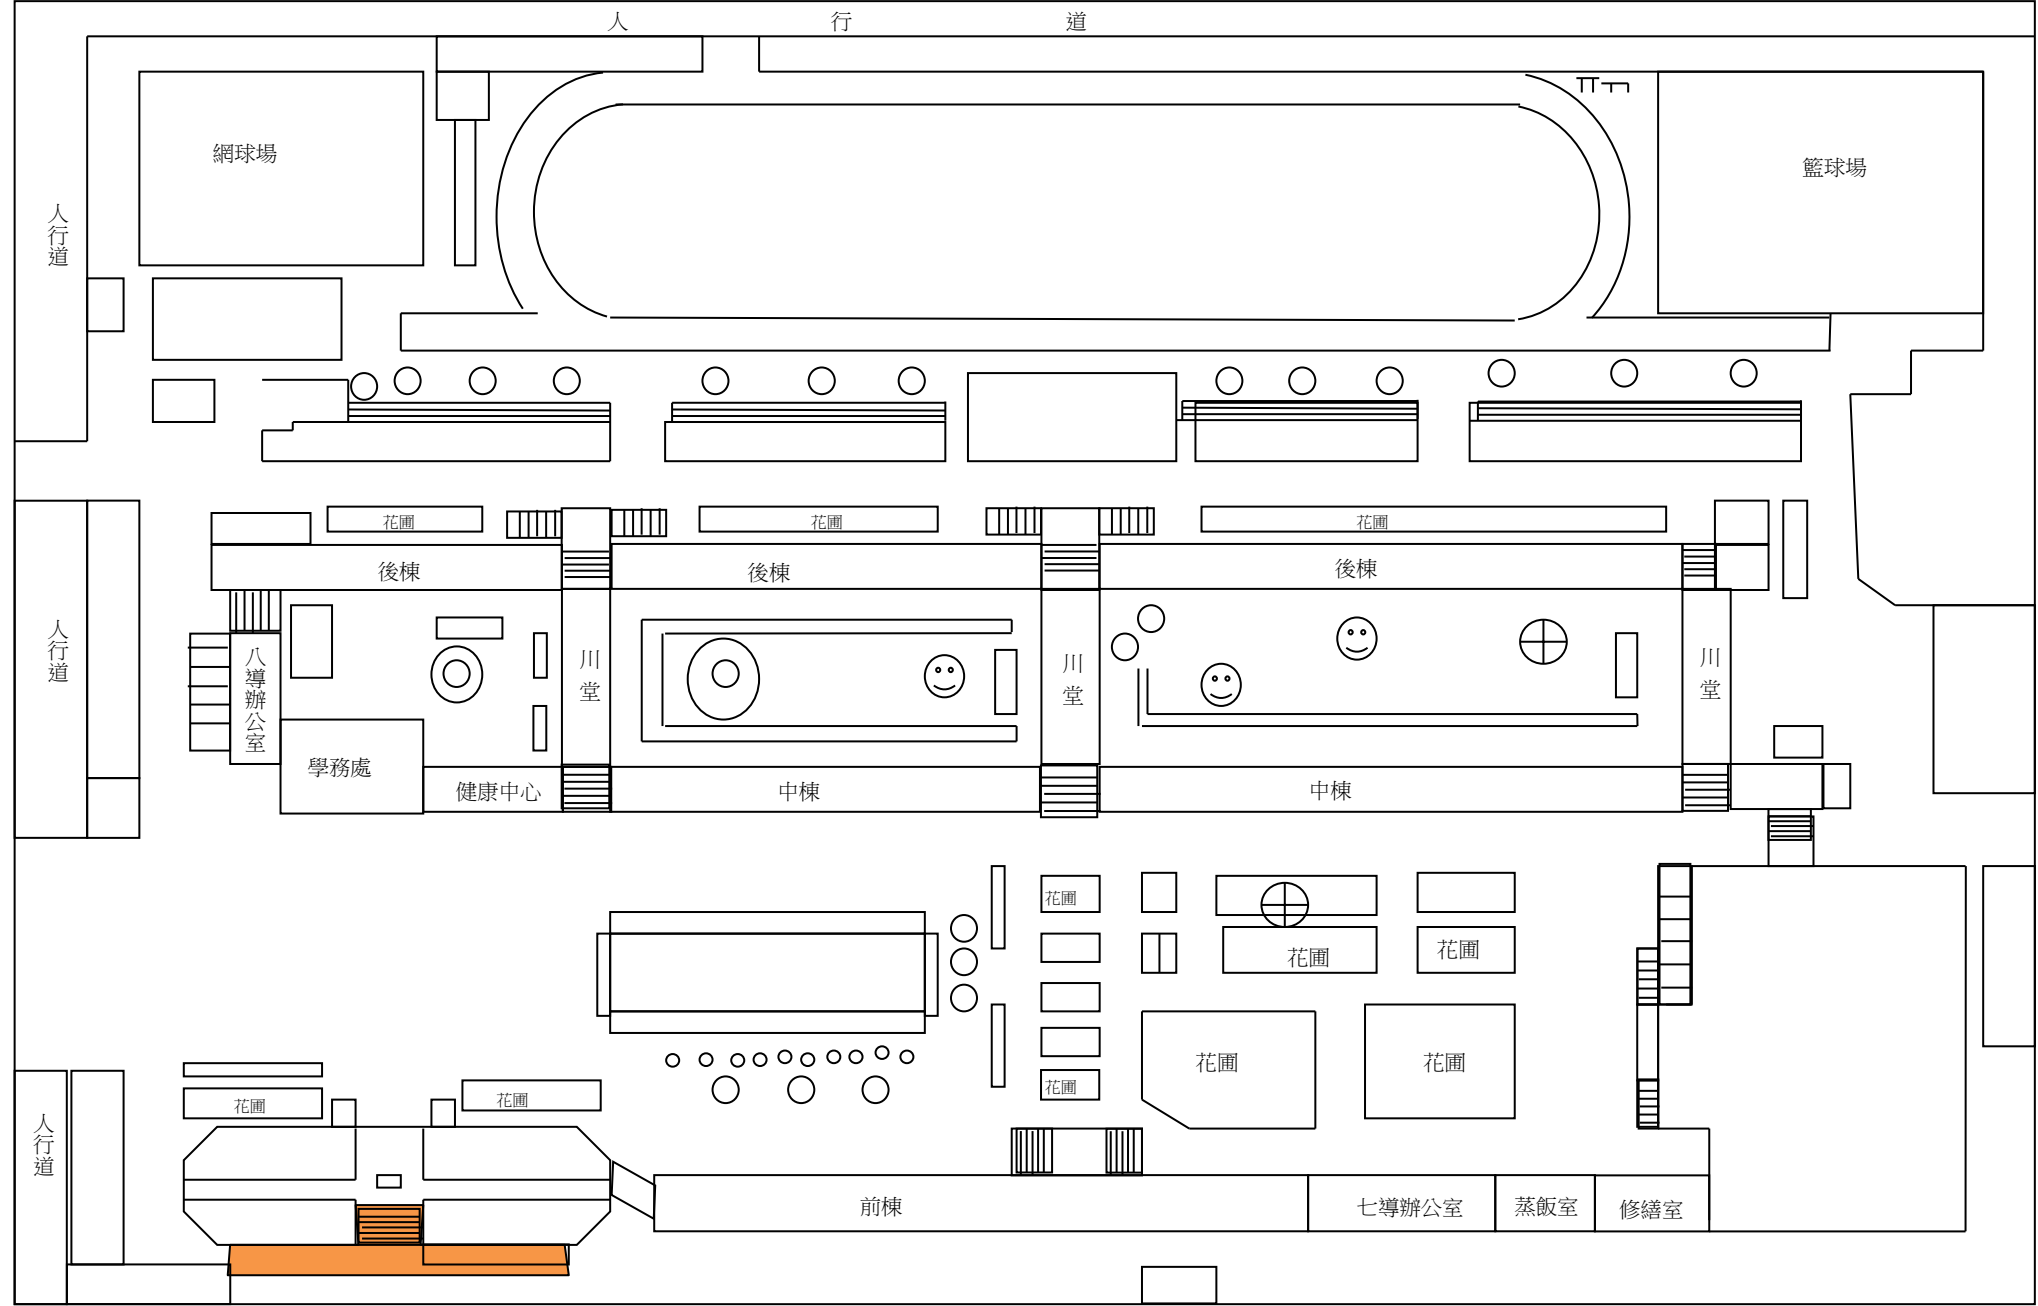


705 大成樓二樓全：輔導、音樂辦公、表演、油印、多功能教室。

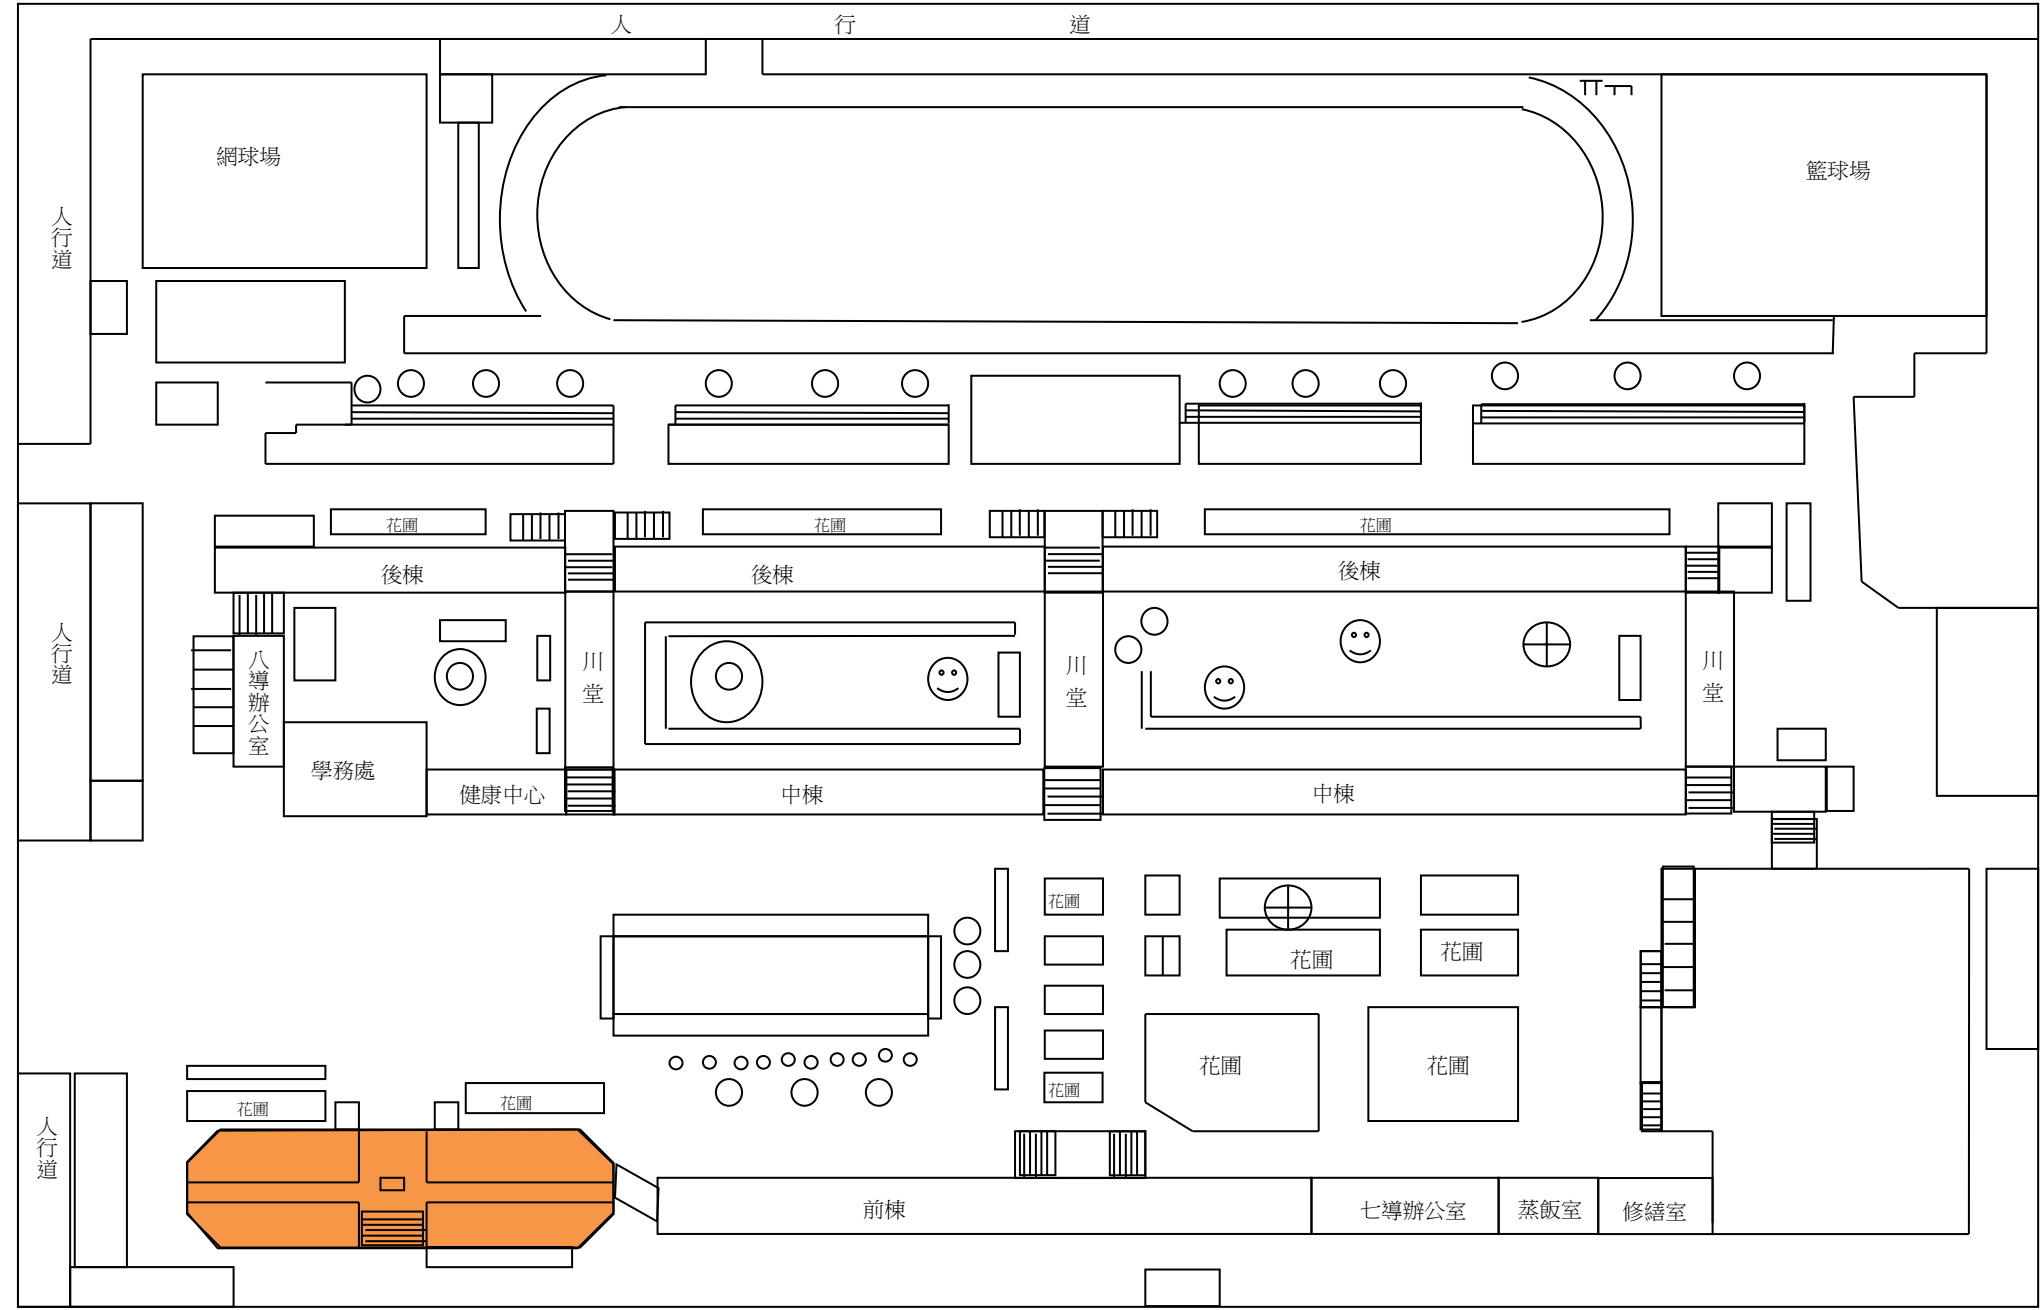


705 活動中心一樓電腦教室(三間)、視聽室、廁所。

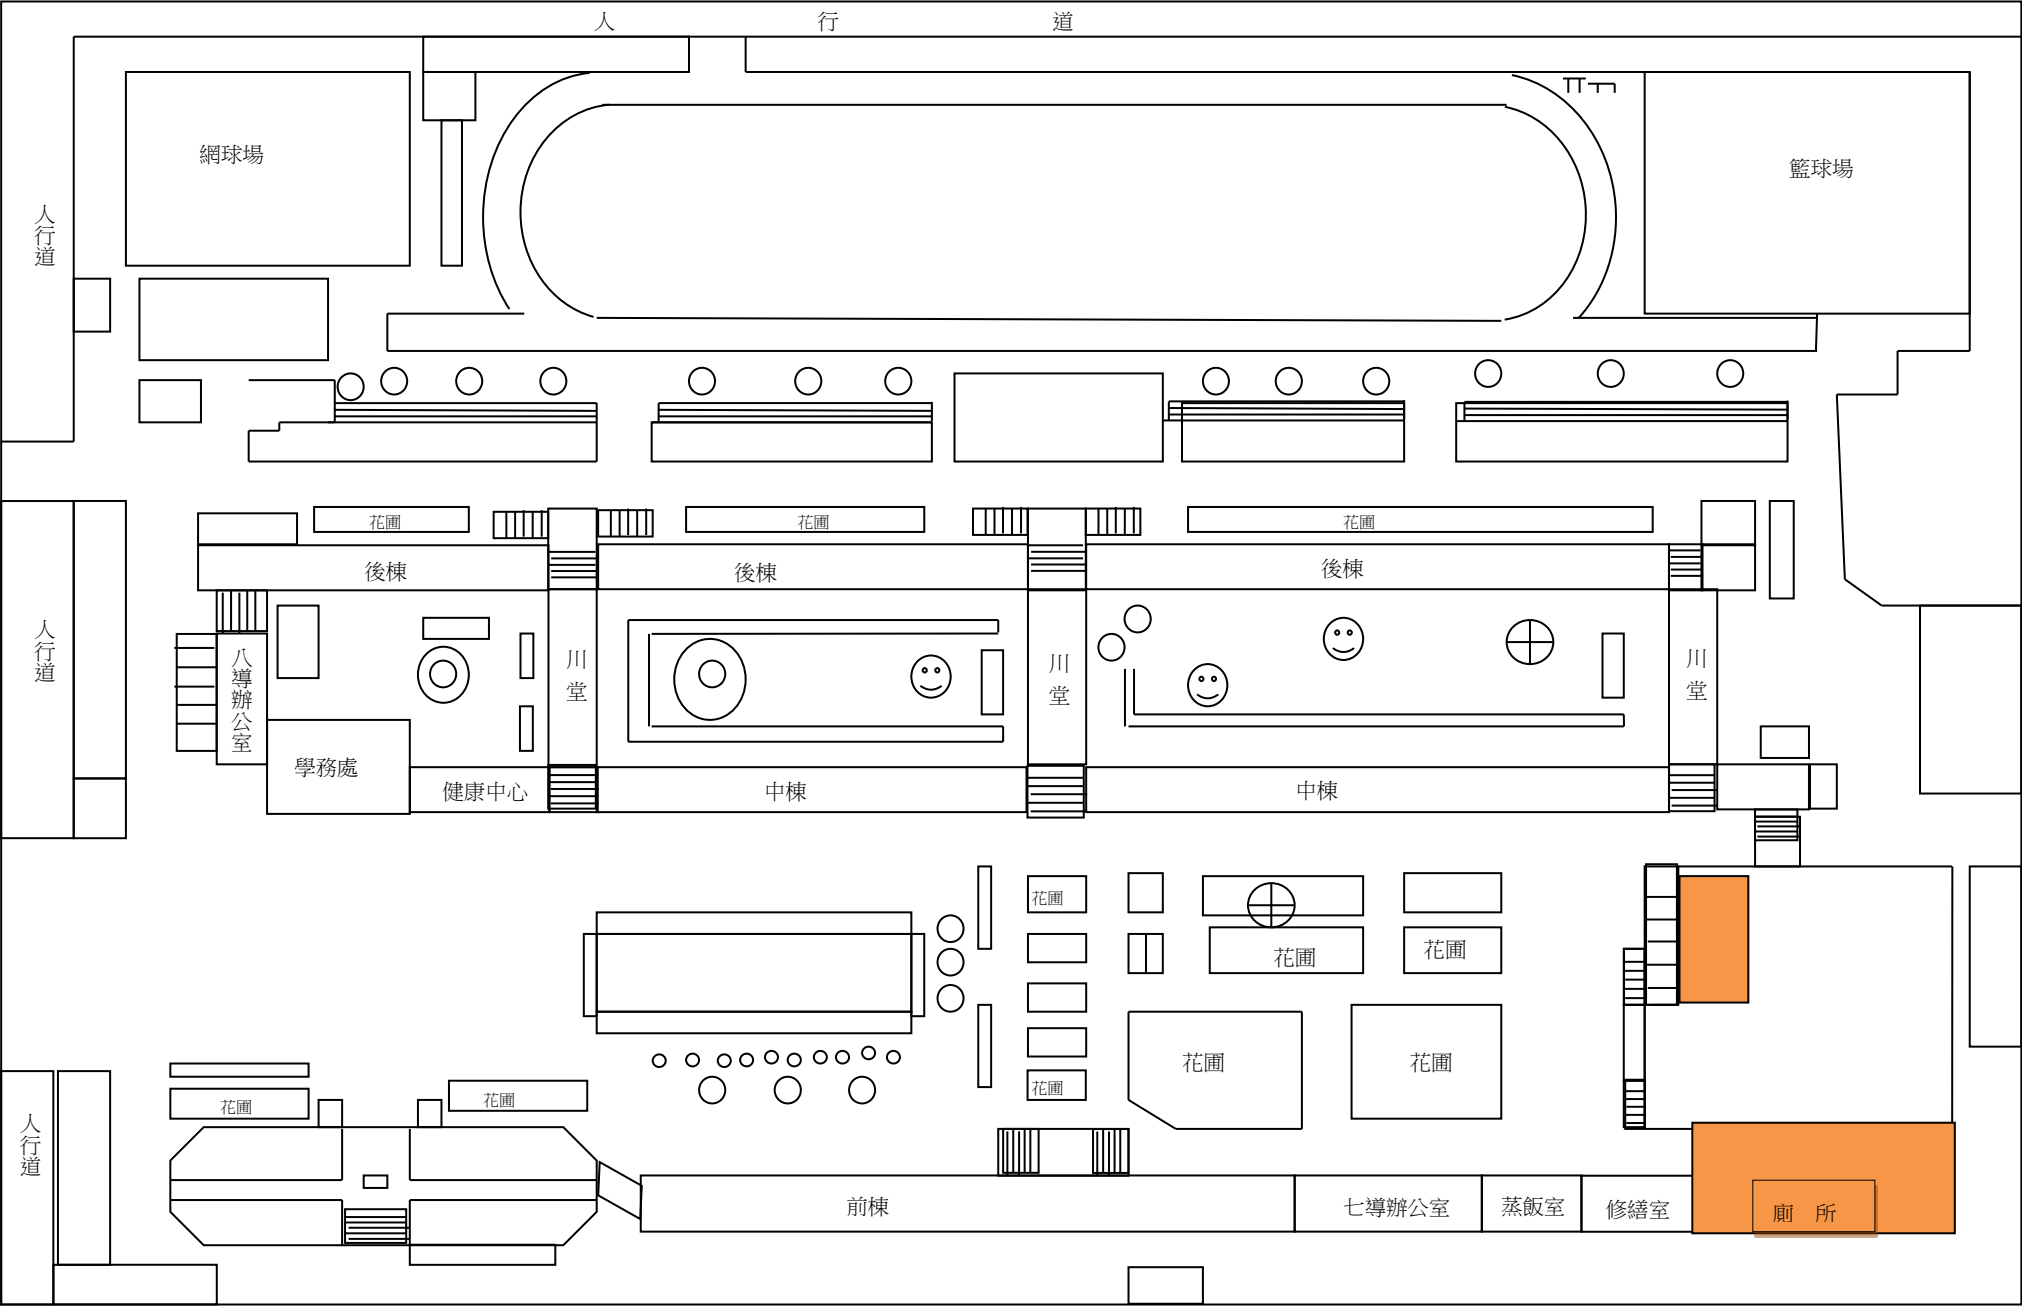


707 校長室、簡報室、露臺廣場(含外洗手台)、大成樓 1~3 樓梯。

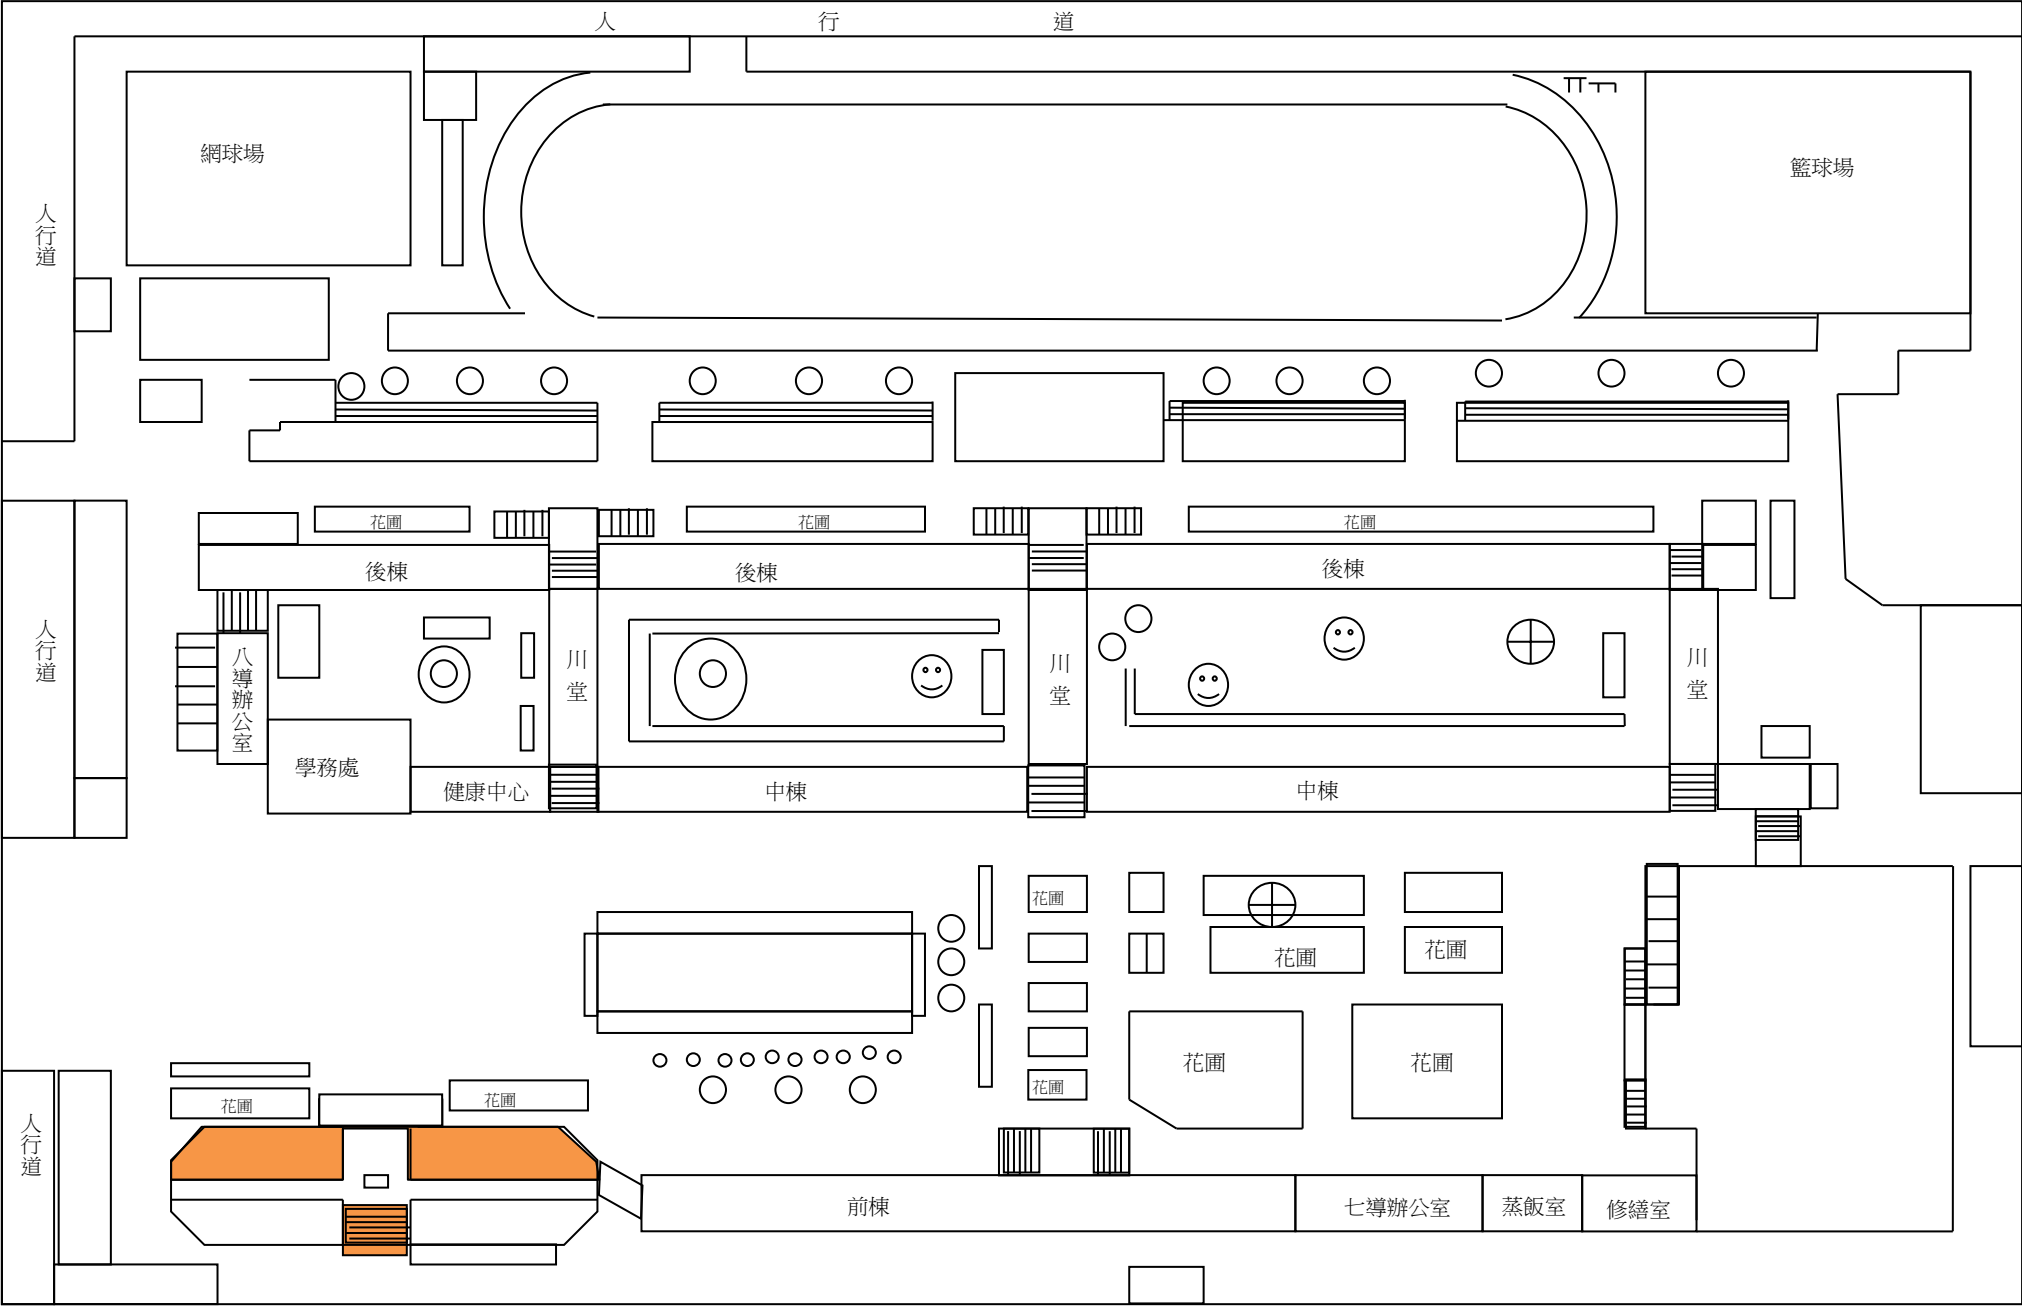


708 前棟二樓廁所、廁所前走廊、洗手臺至大成樓連接道(含欄杆)

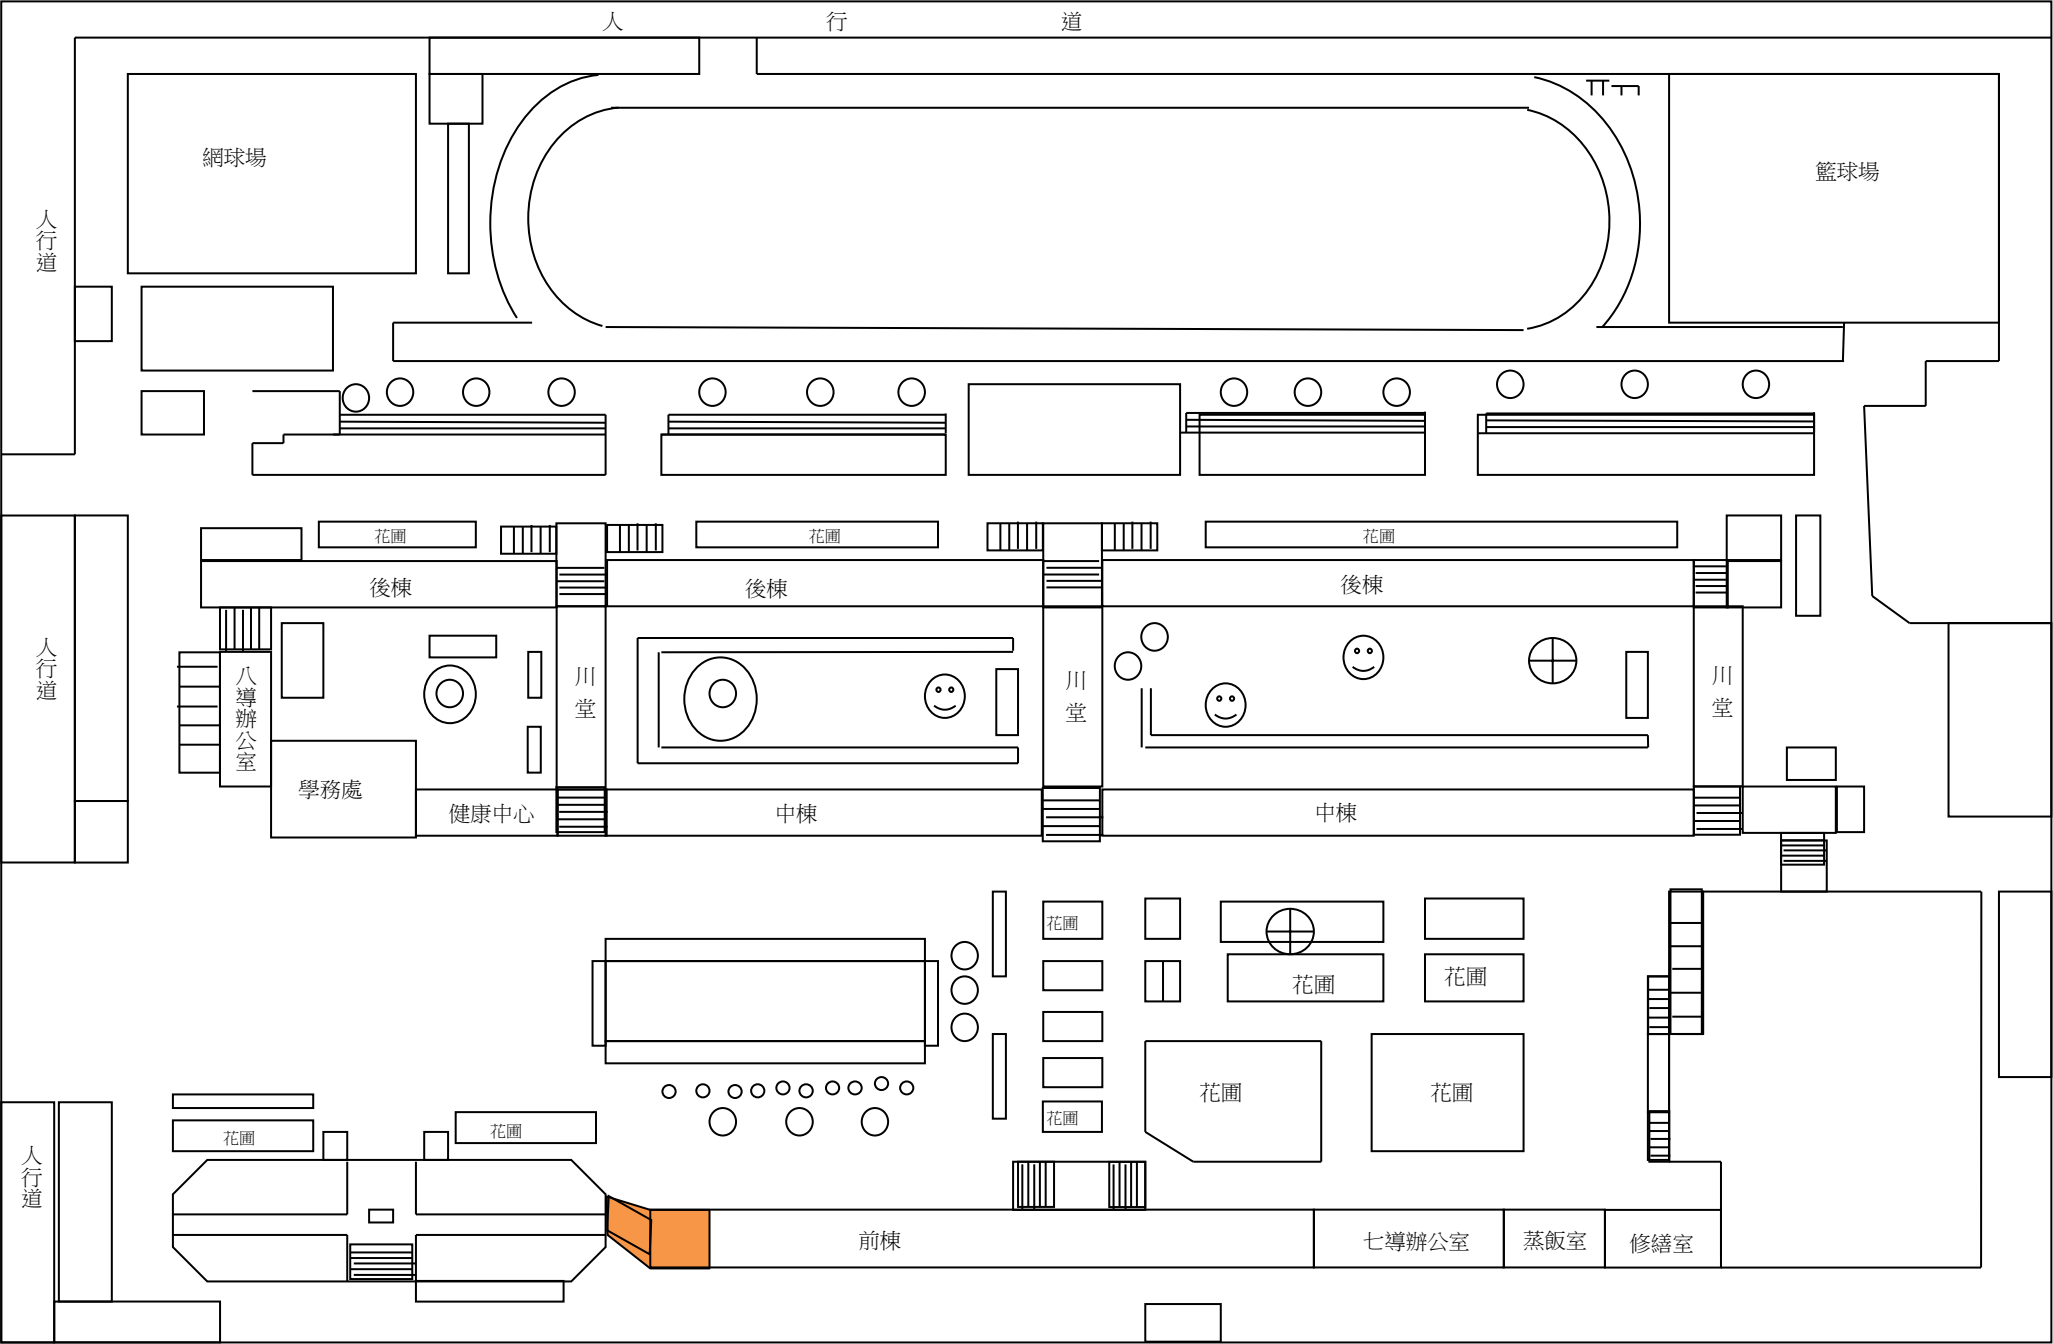


709 七導前涼亭花園區

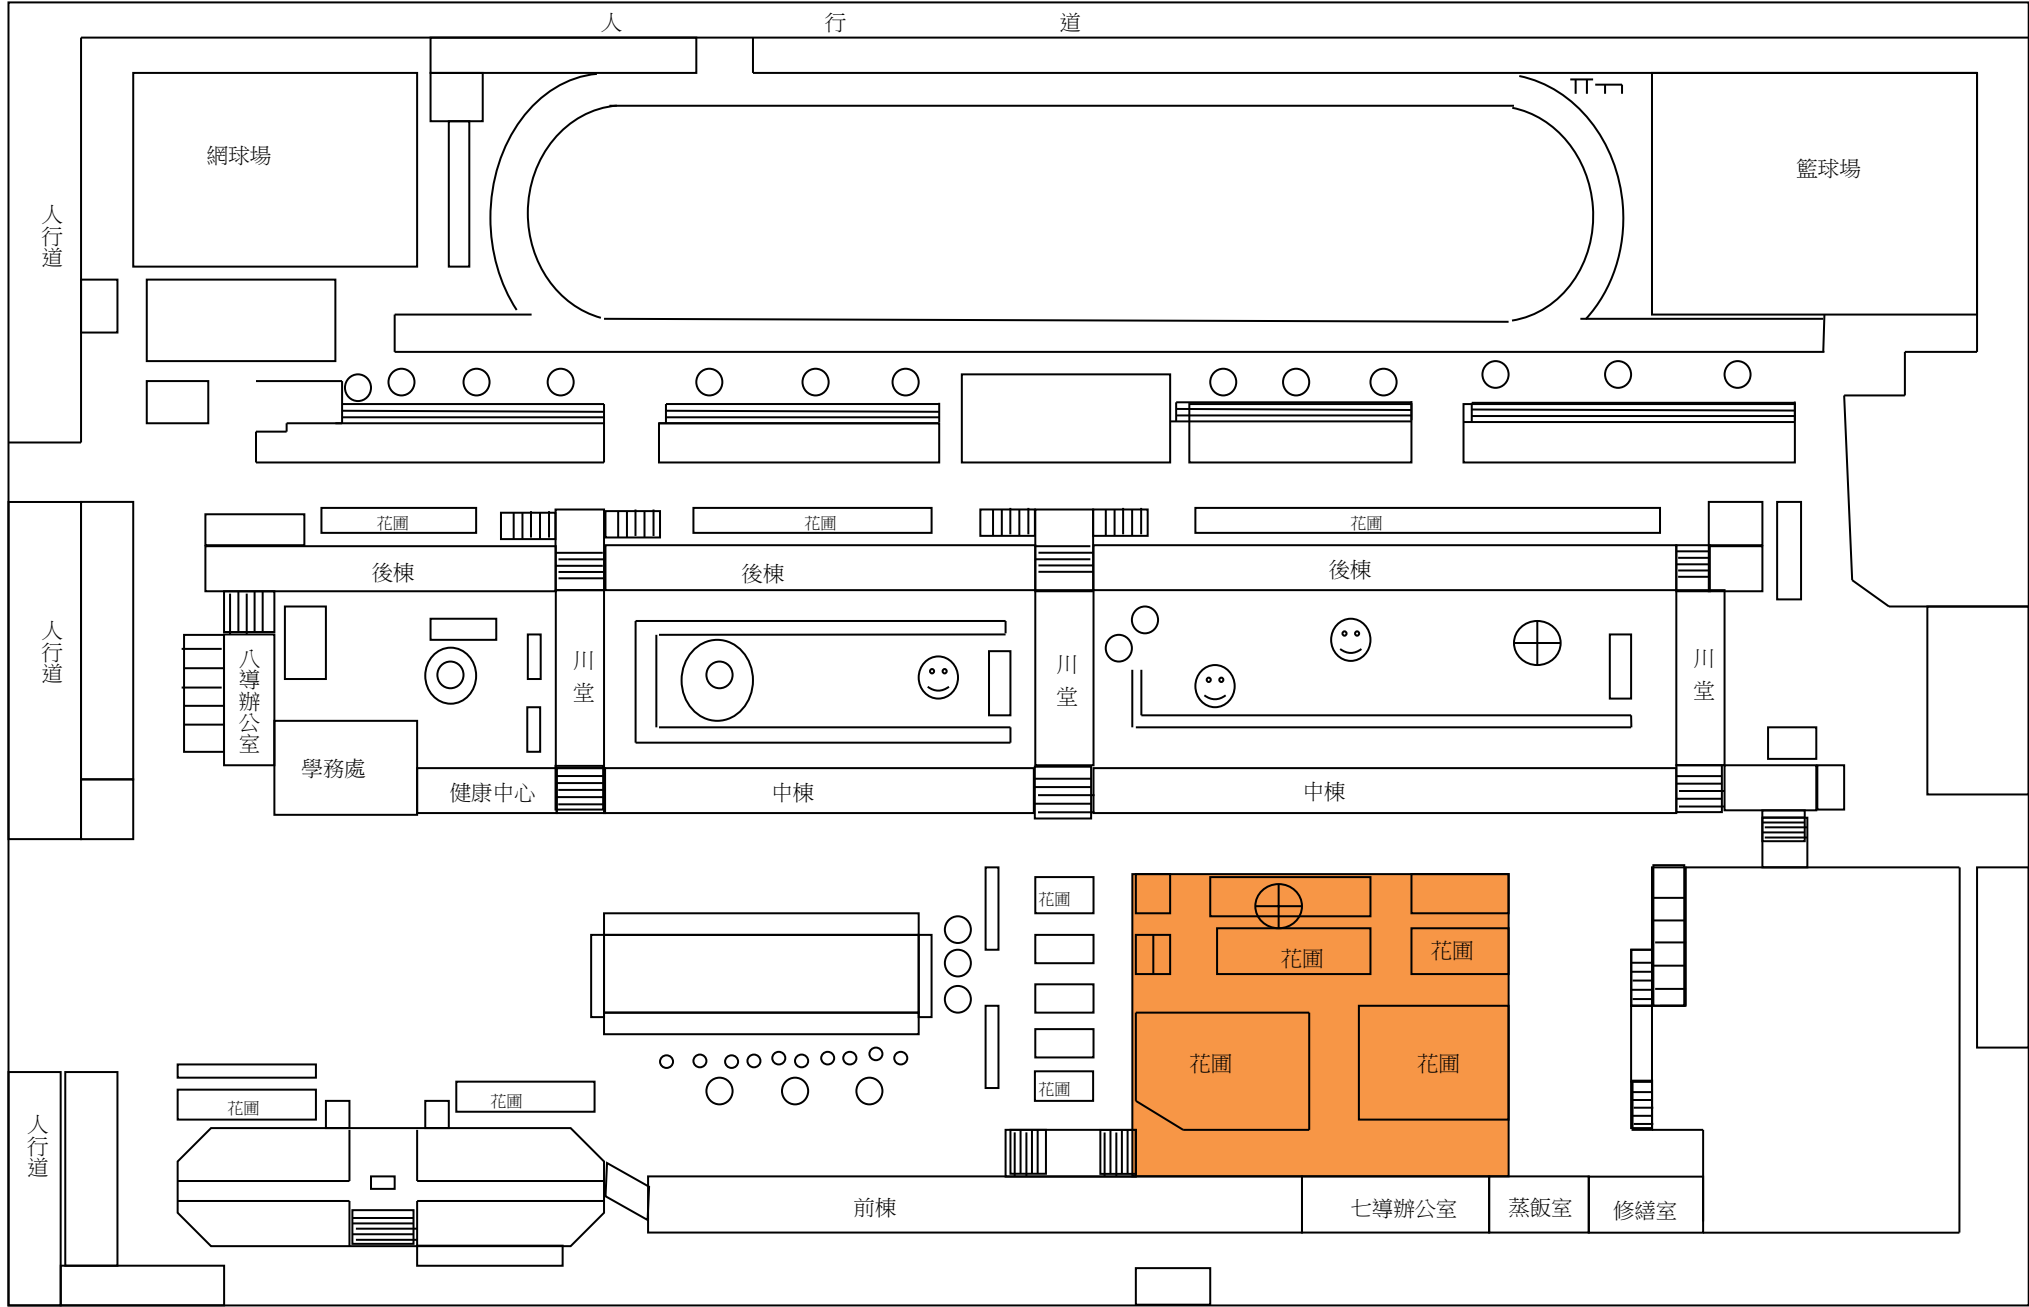


710 前棟三樓廁所、廁所前走廊&洗手臺。

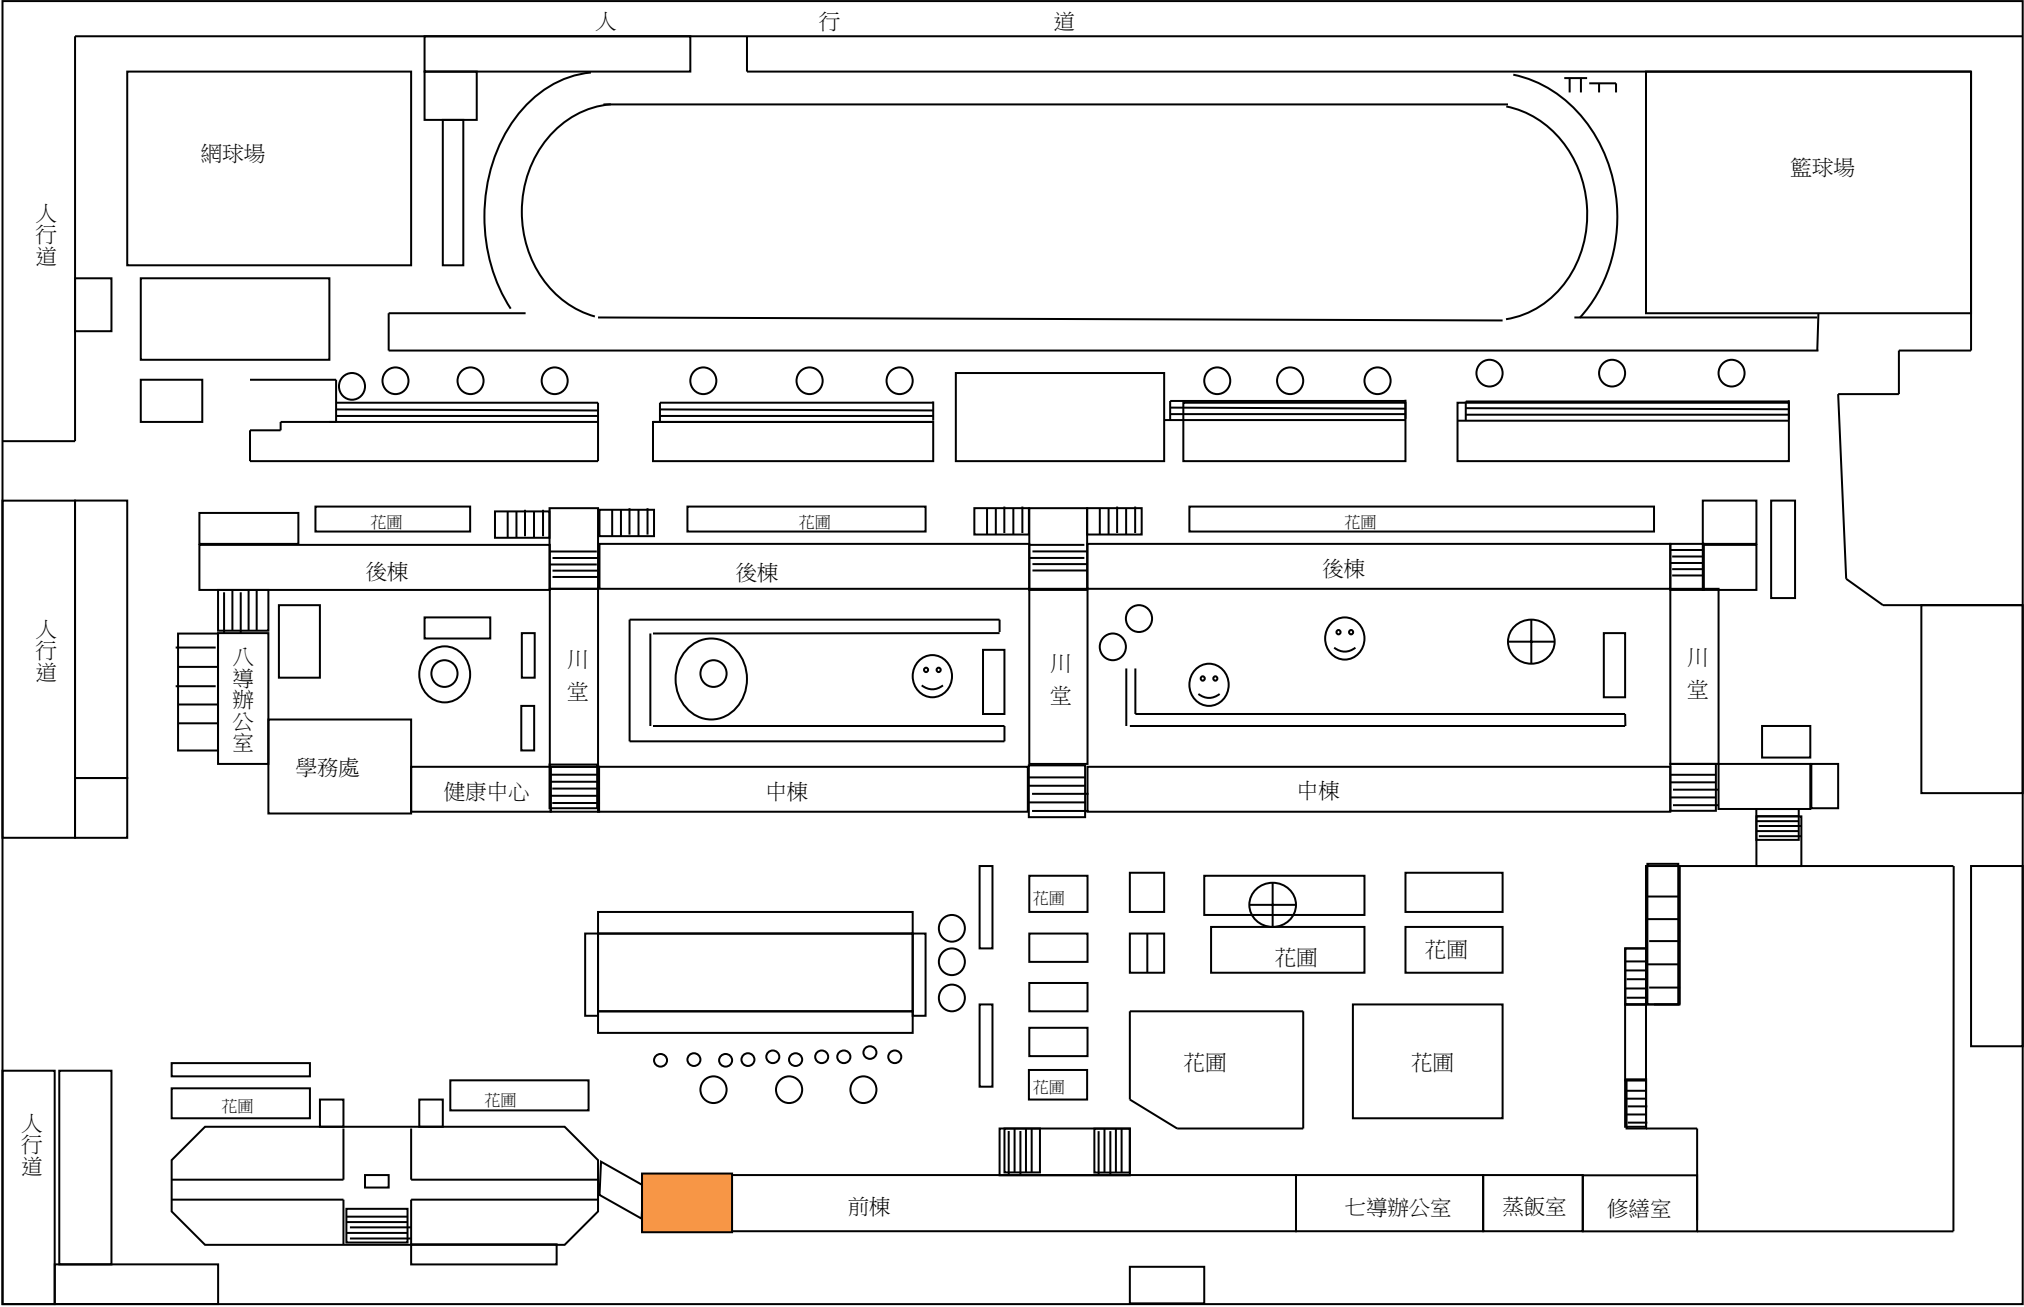


711 活動中心 1F 地面、鞋櫃、演藝廳旁階梯、合作社走廊及前透水磚道(至圍牆)

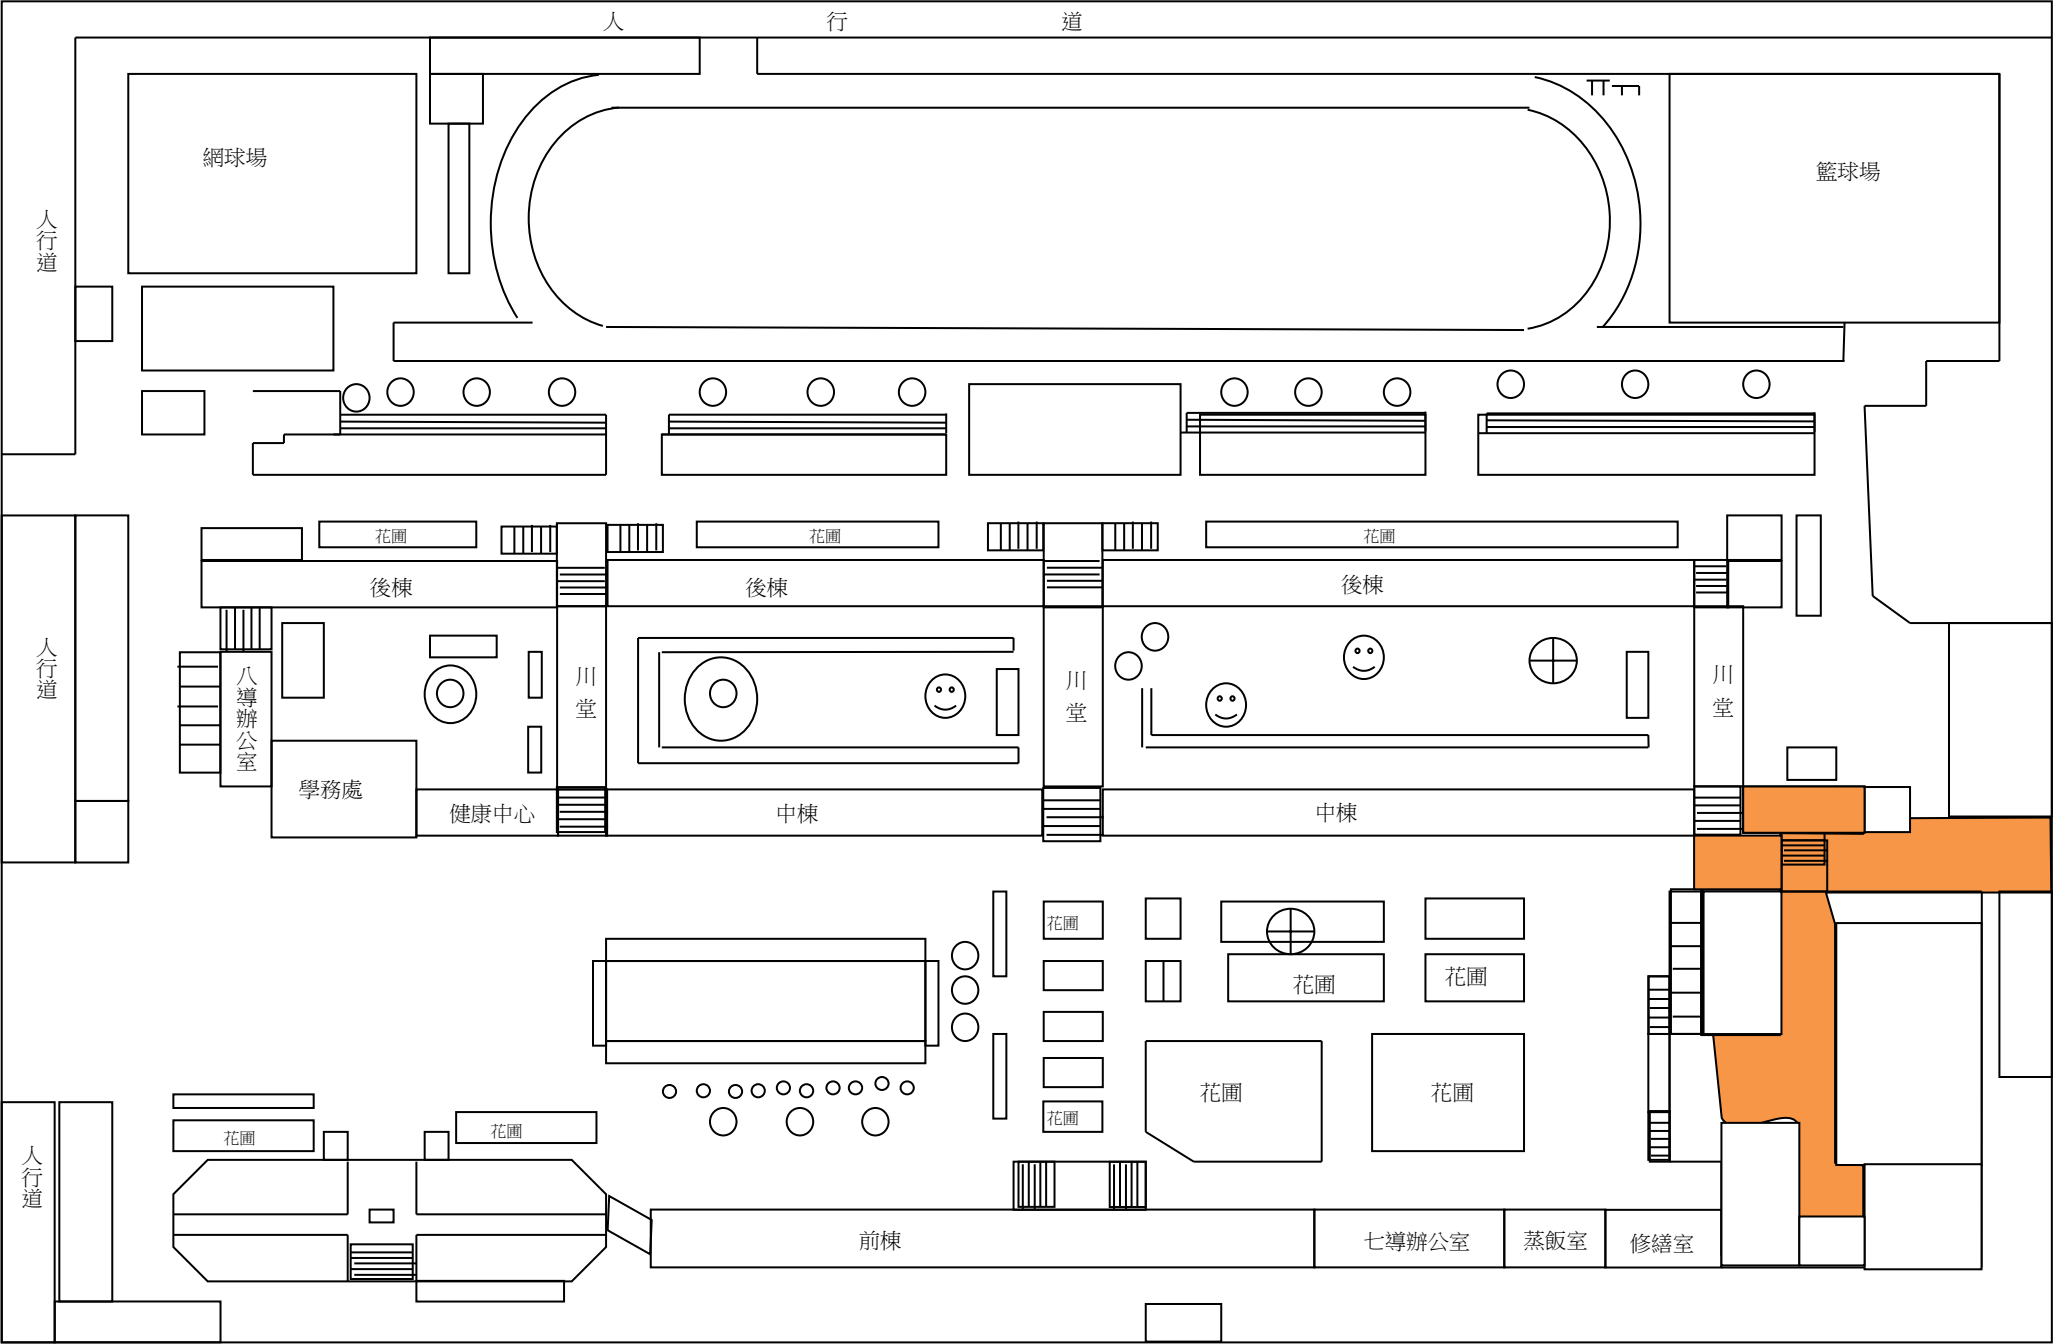


712 大門兩旁教職員車棚及車道、大成樓周圍水溝、包含水溝蓋上垃圾及盆栽週邊環境整理

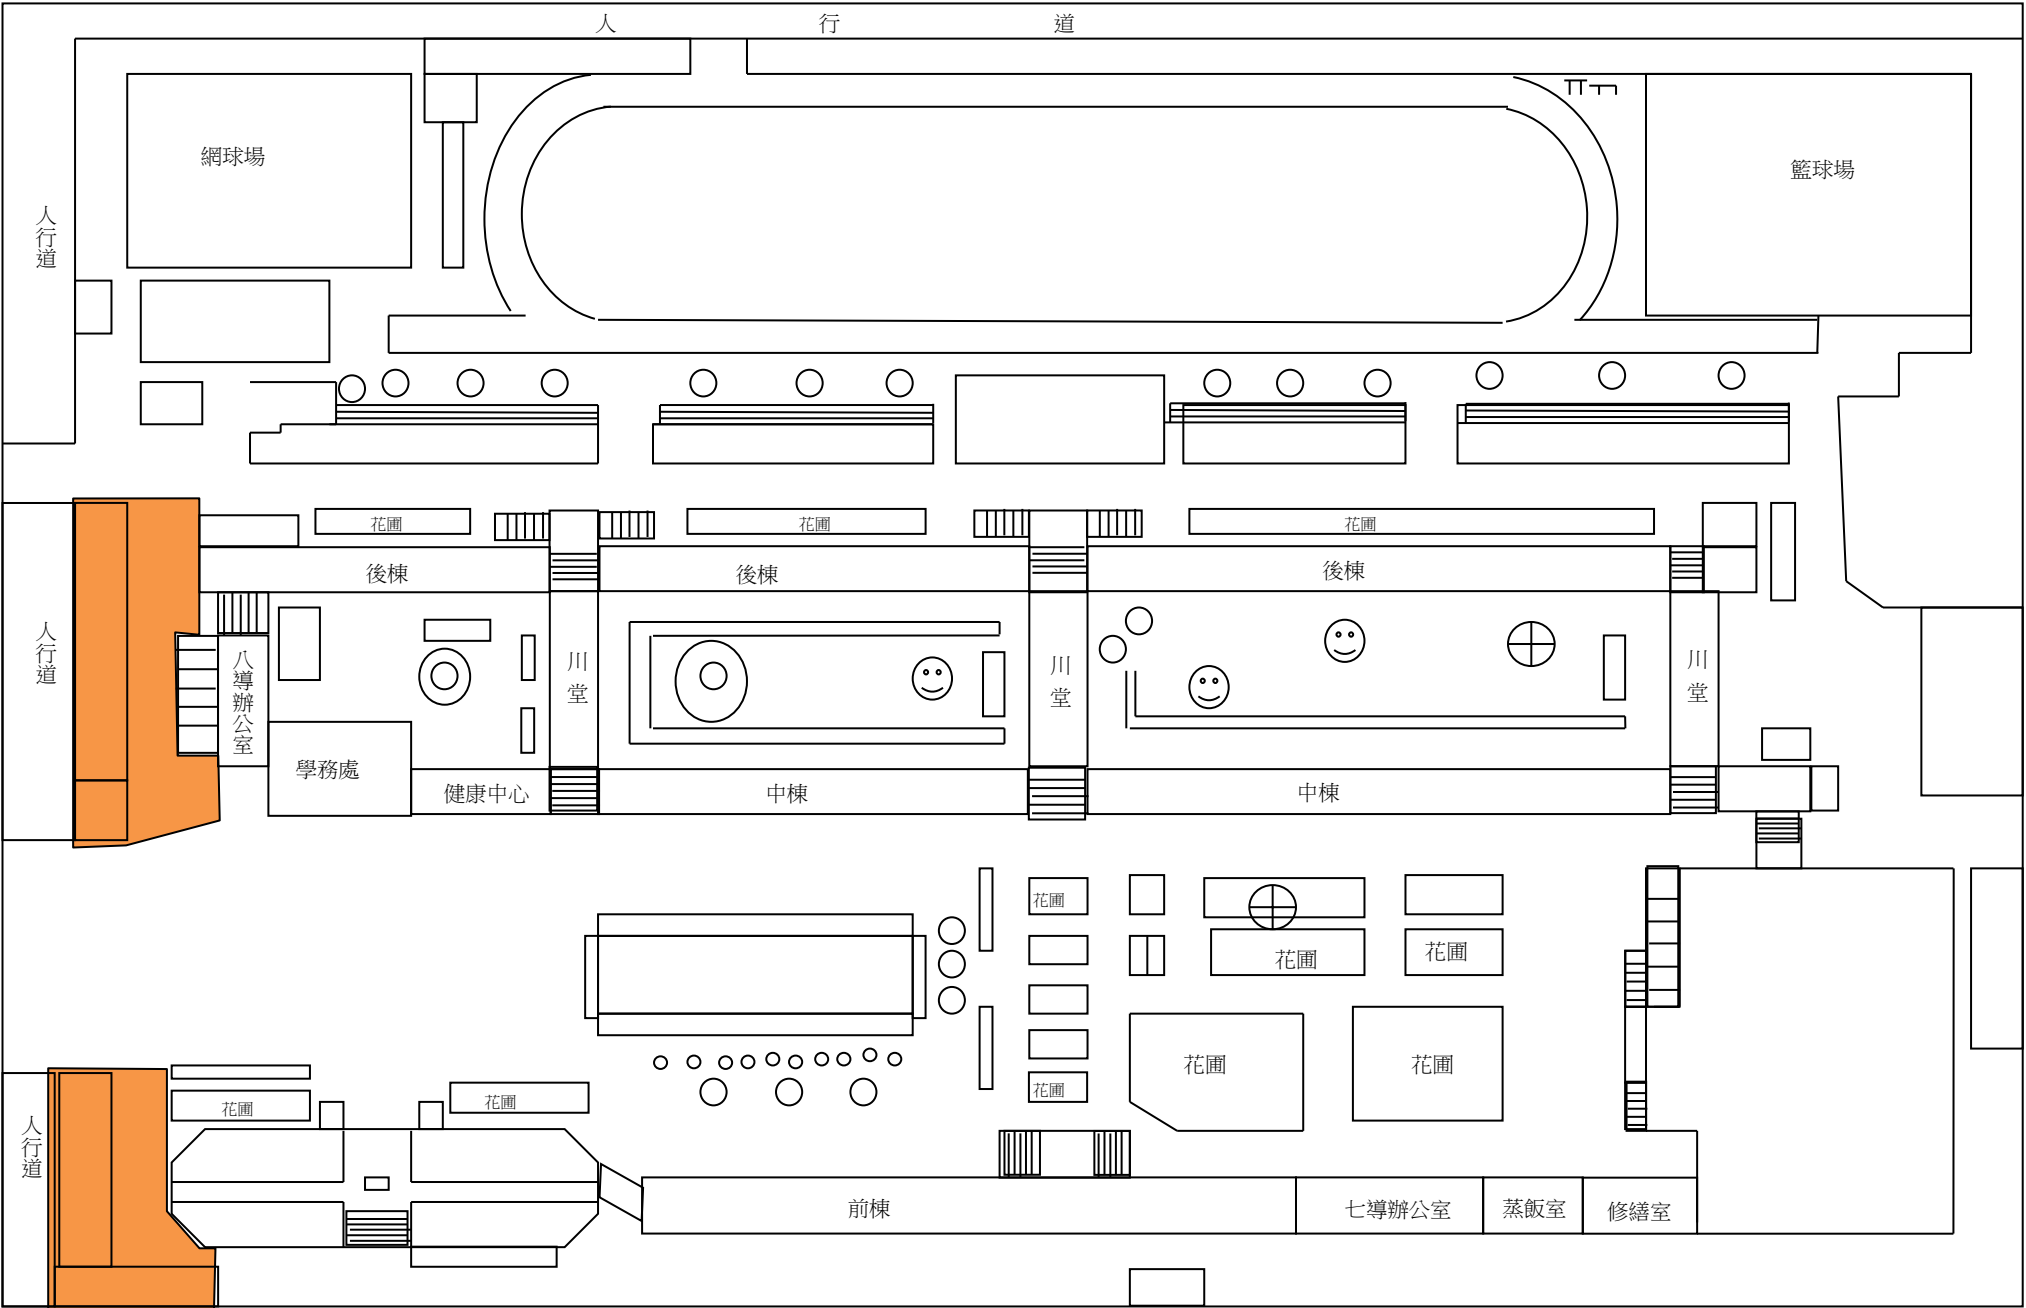


713 蒸飯室及走廊、鐵梯下方地面、活動中心前廣場及階梯平臺、無障礙坡道。

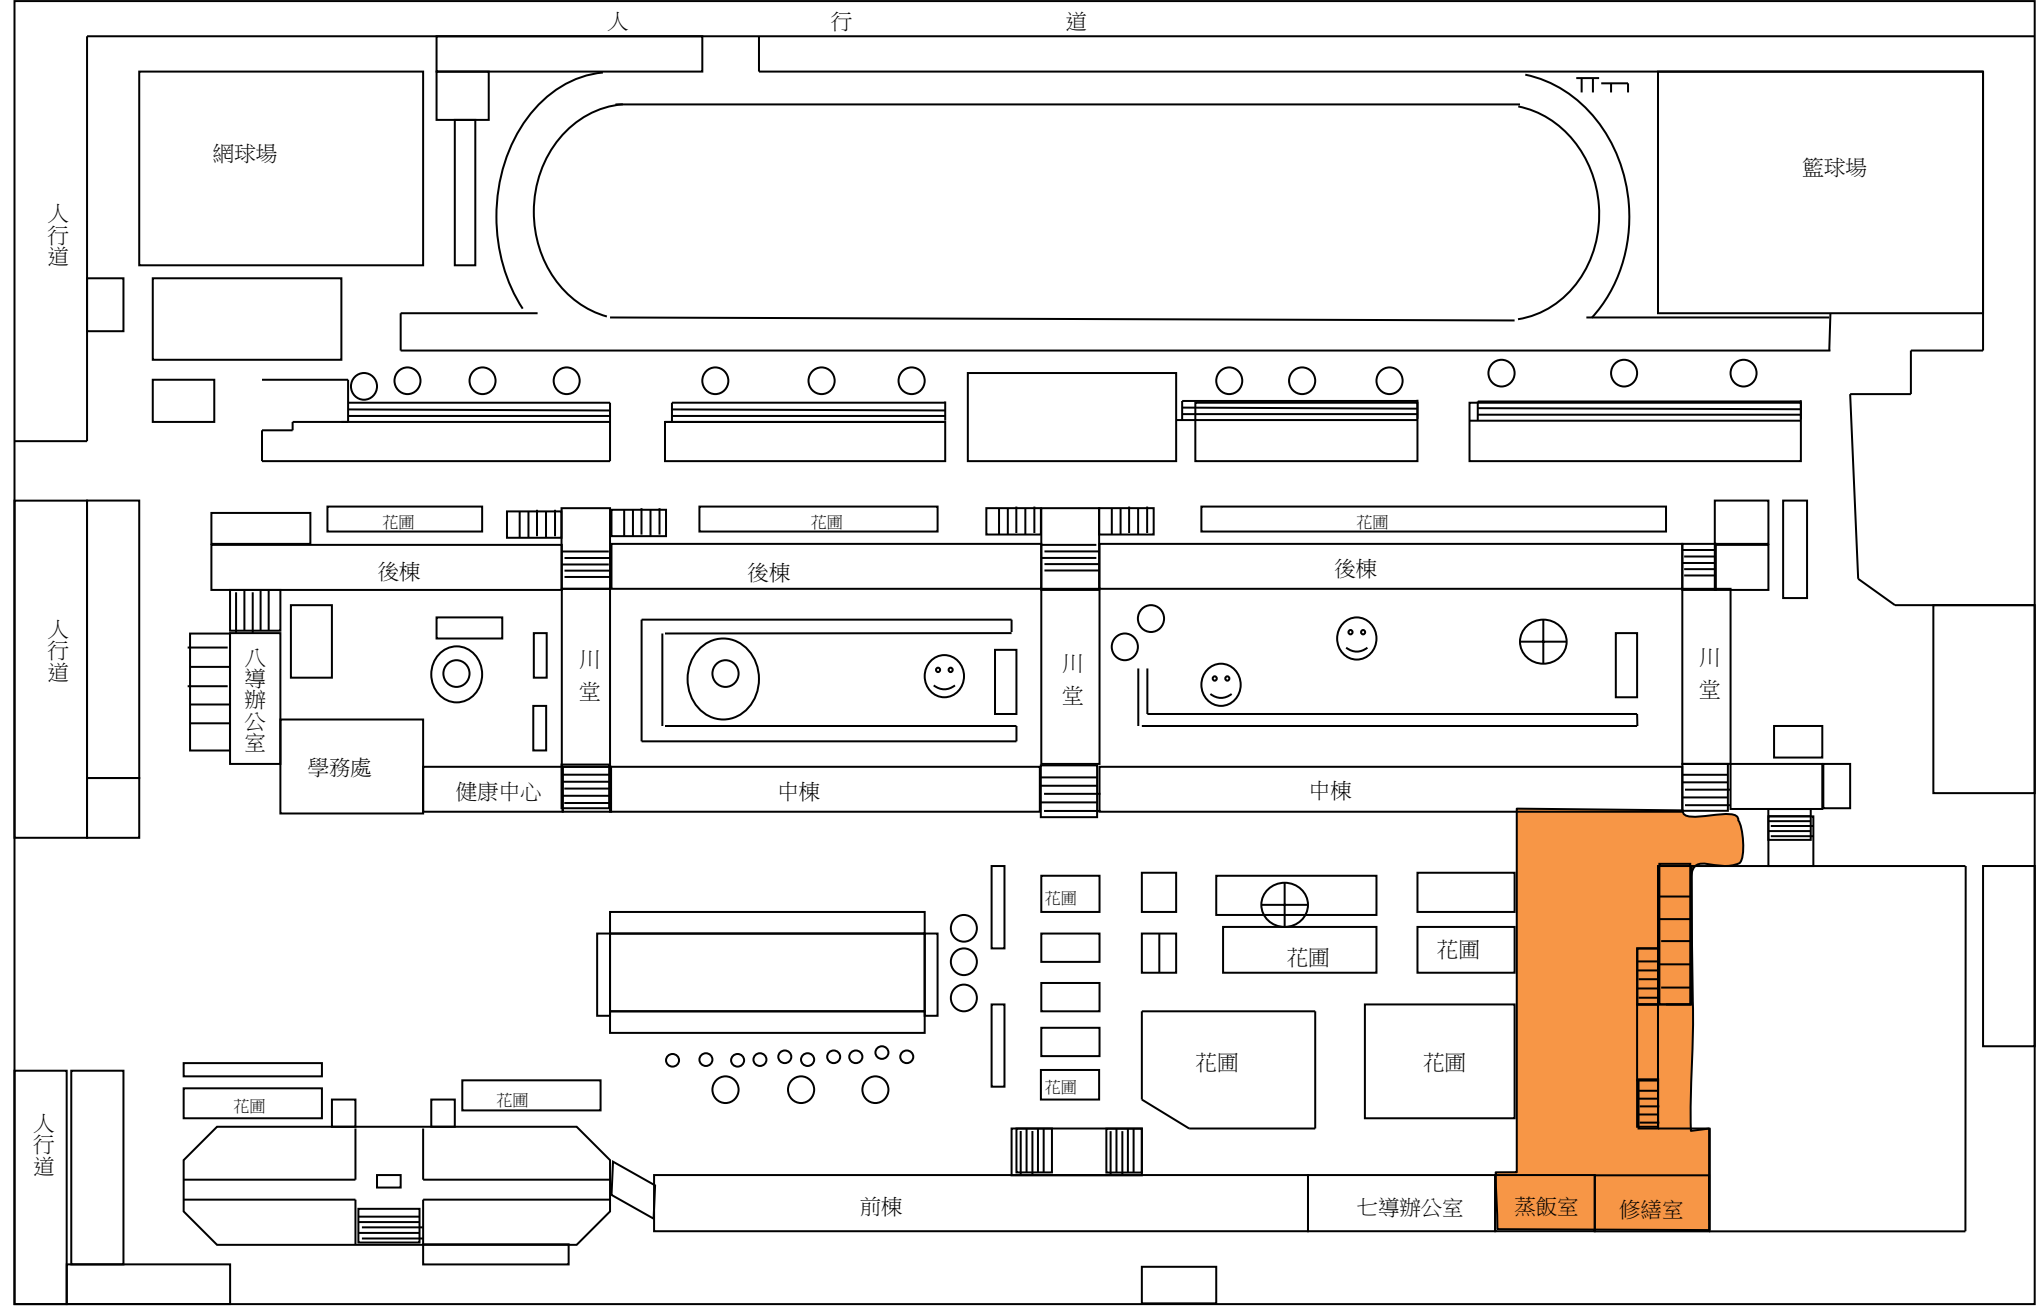


714 七導辦公室、走廊、洗手臺、七導垃圾桶

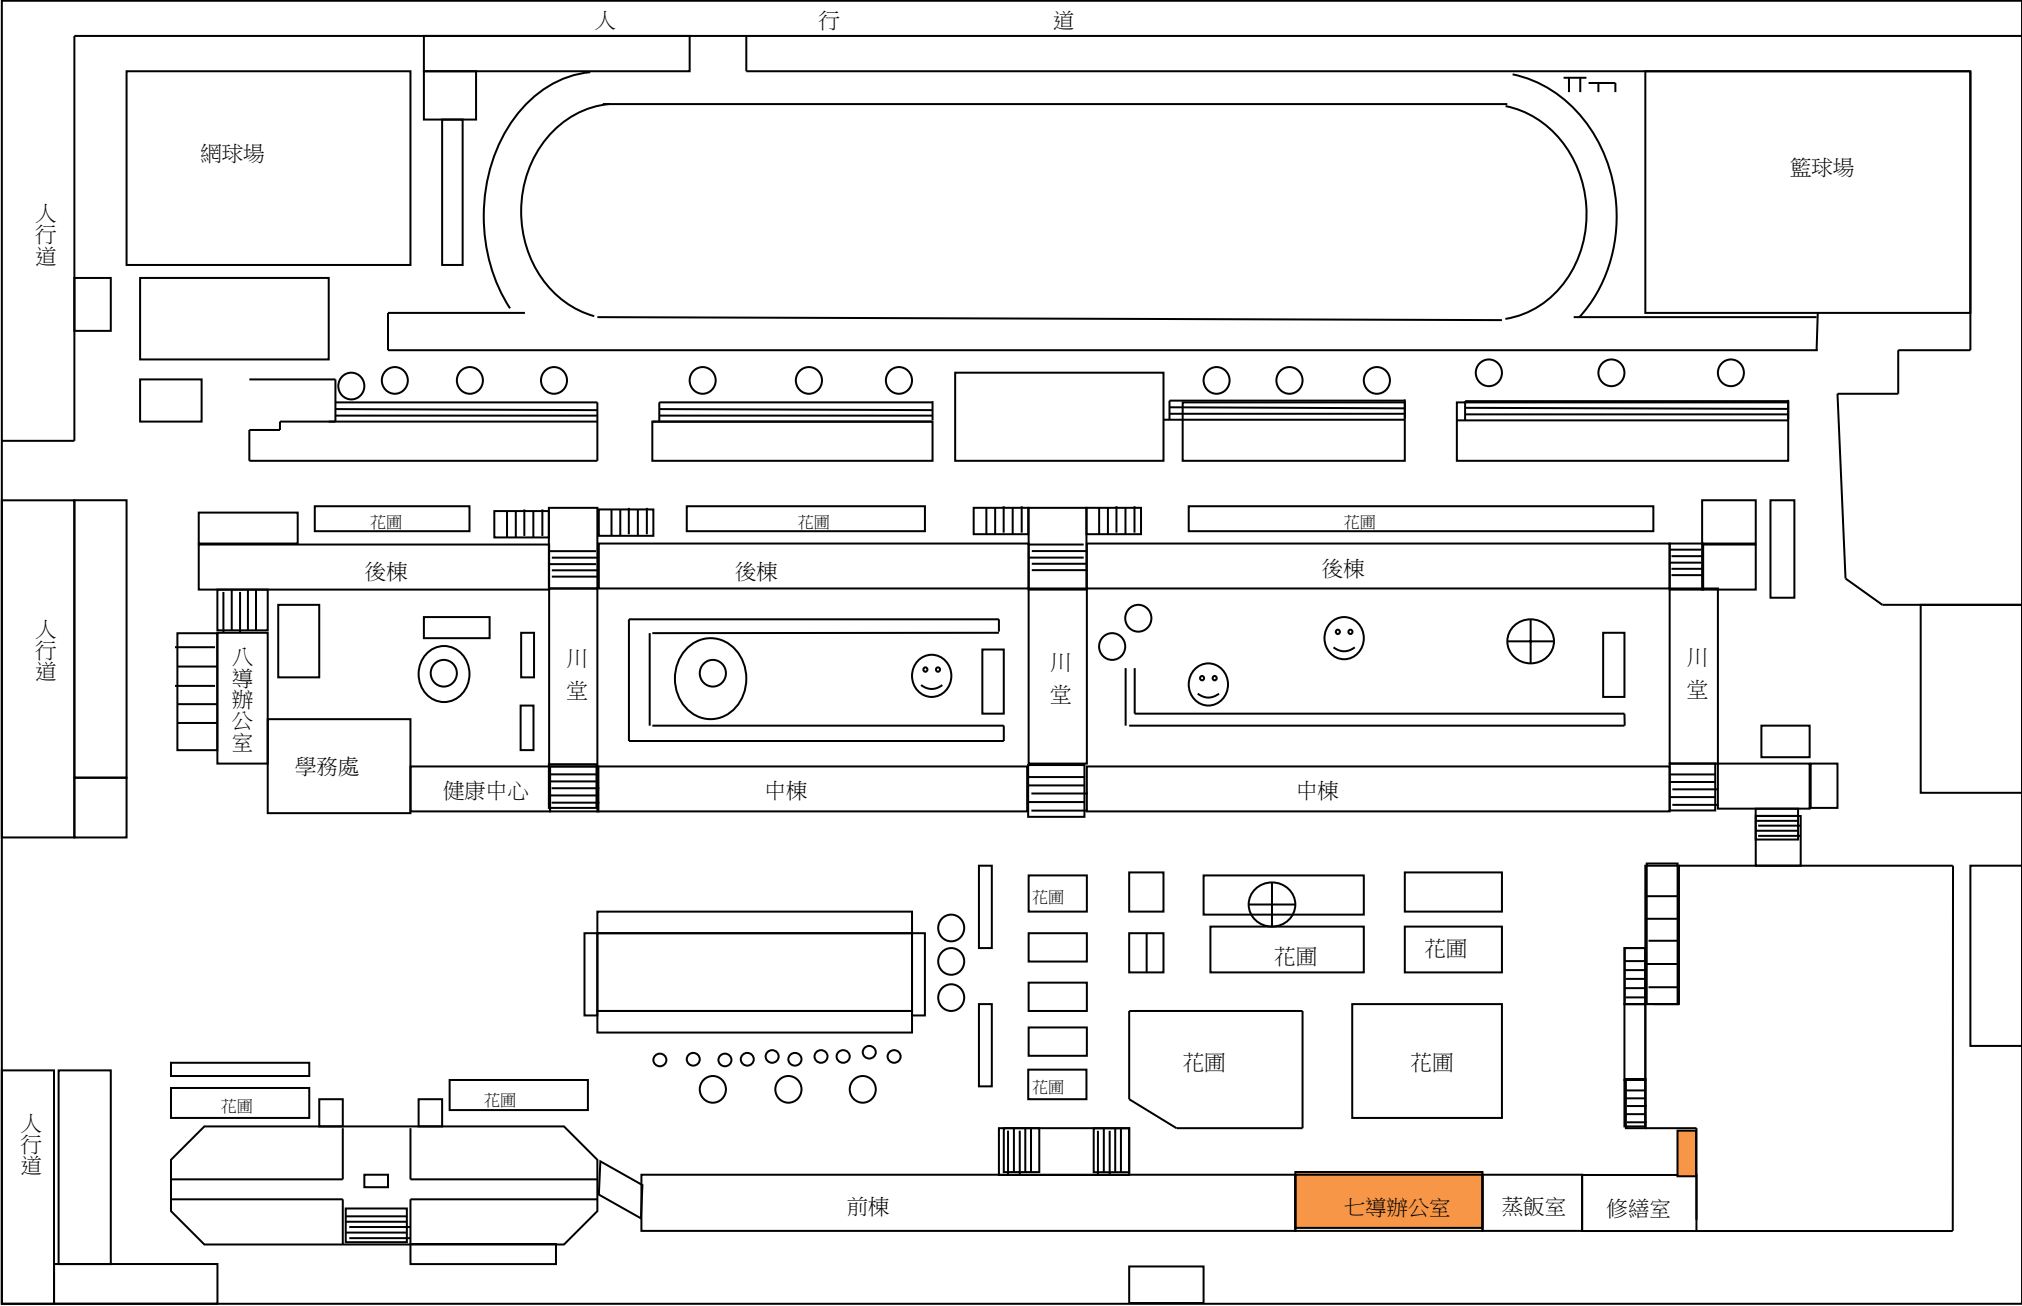


715 前棟 1~4 樓樓梯、平台、窗戶

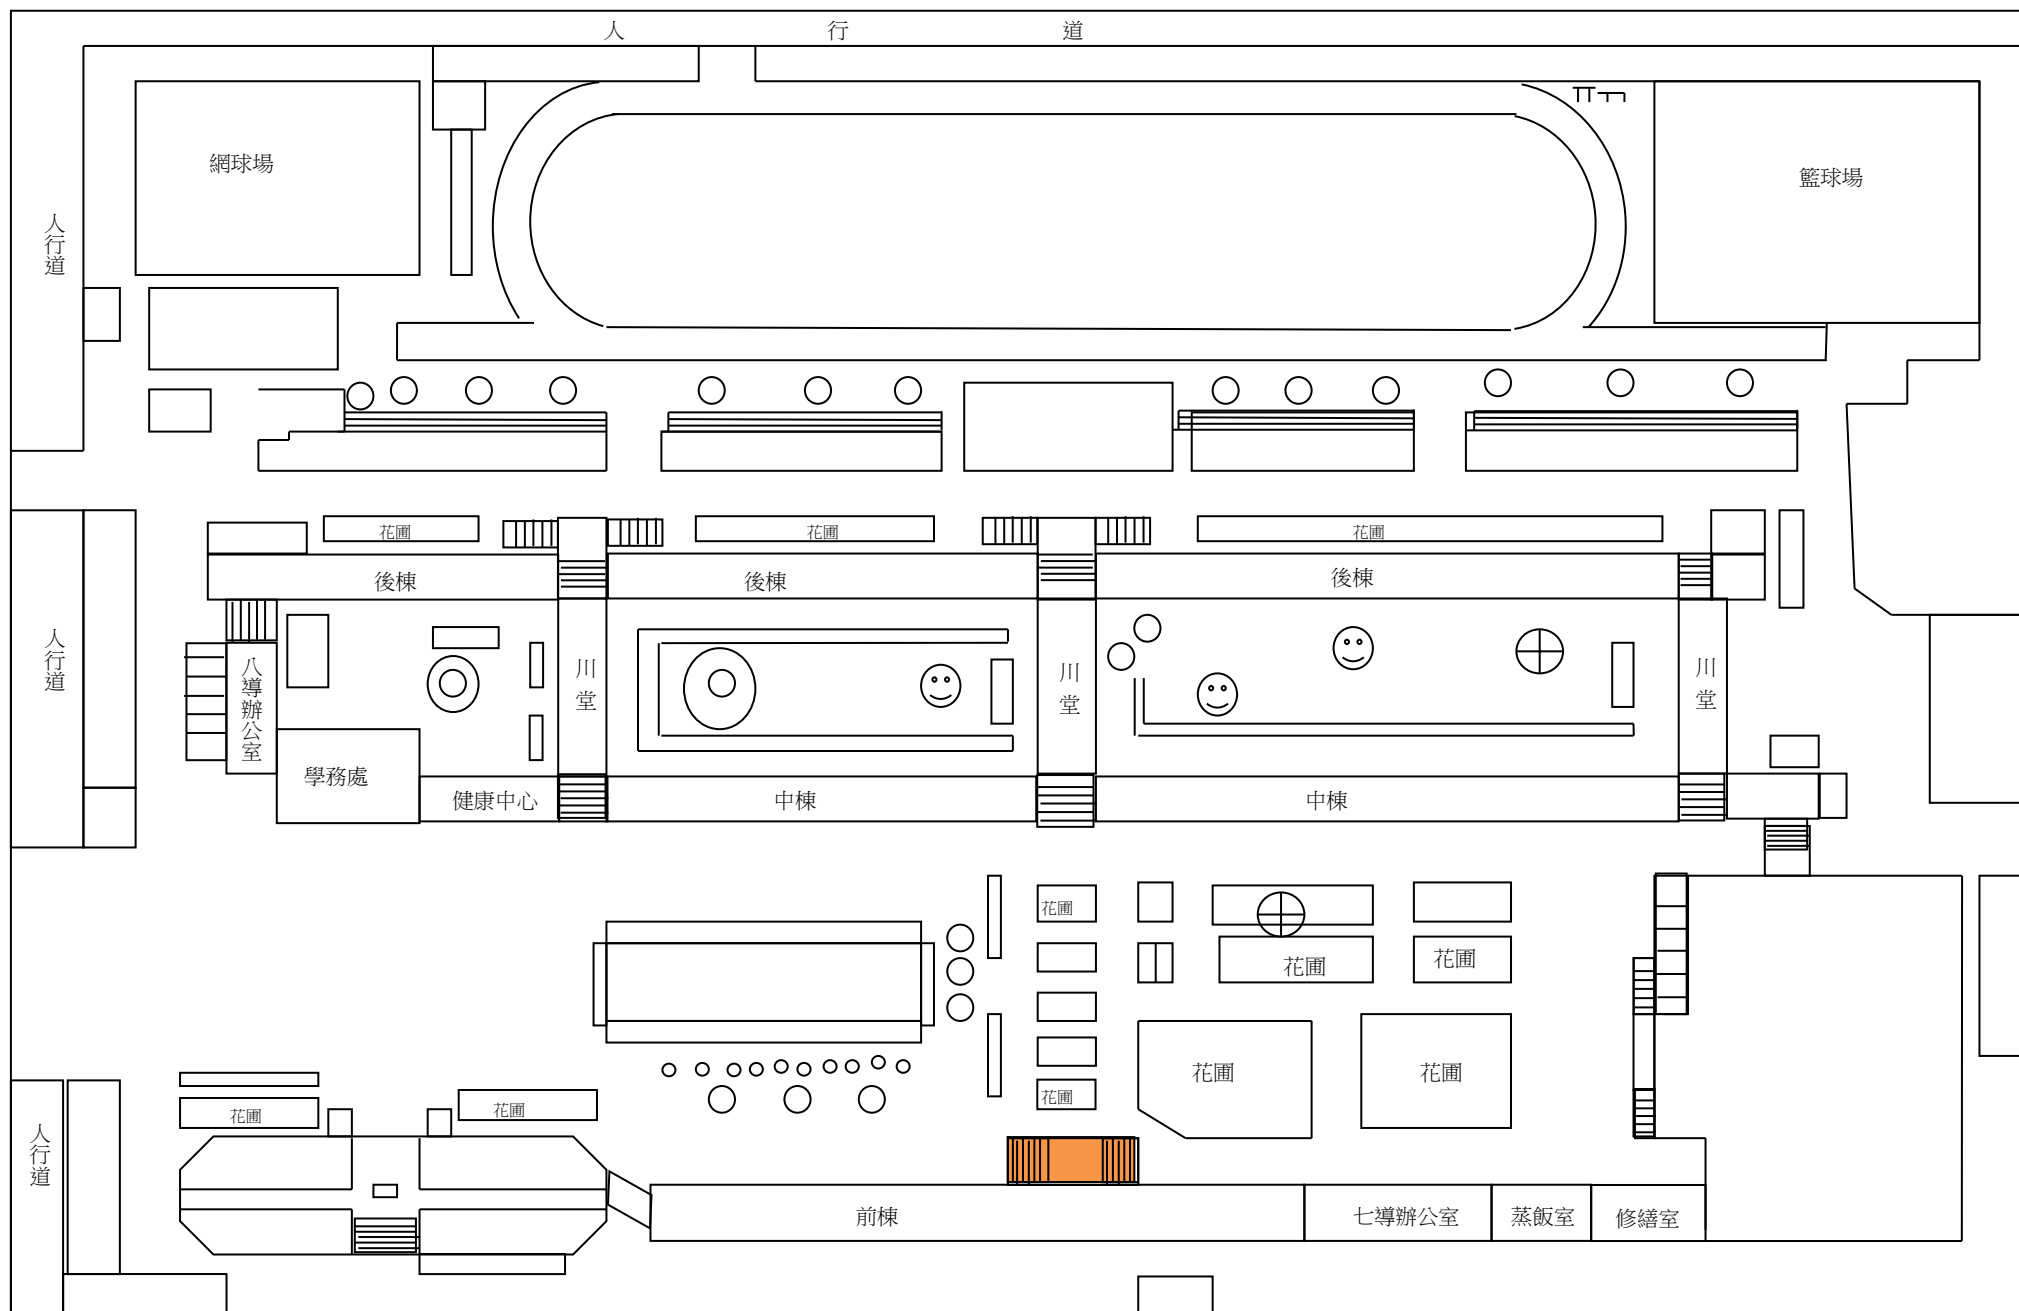


716 中棟一樓右側廁所、廁所前走廊&洗手臺。

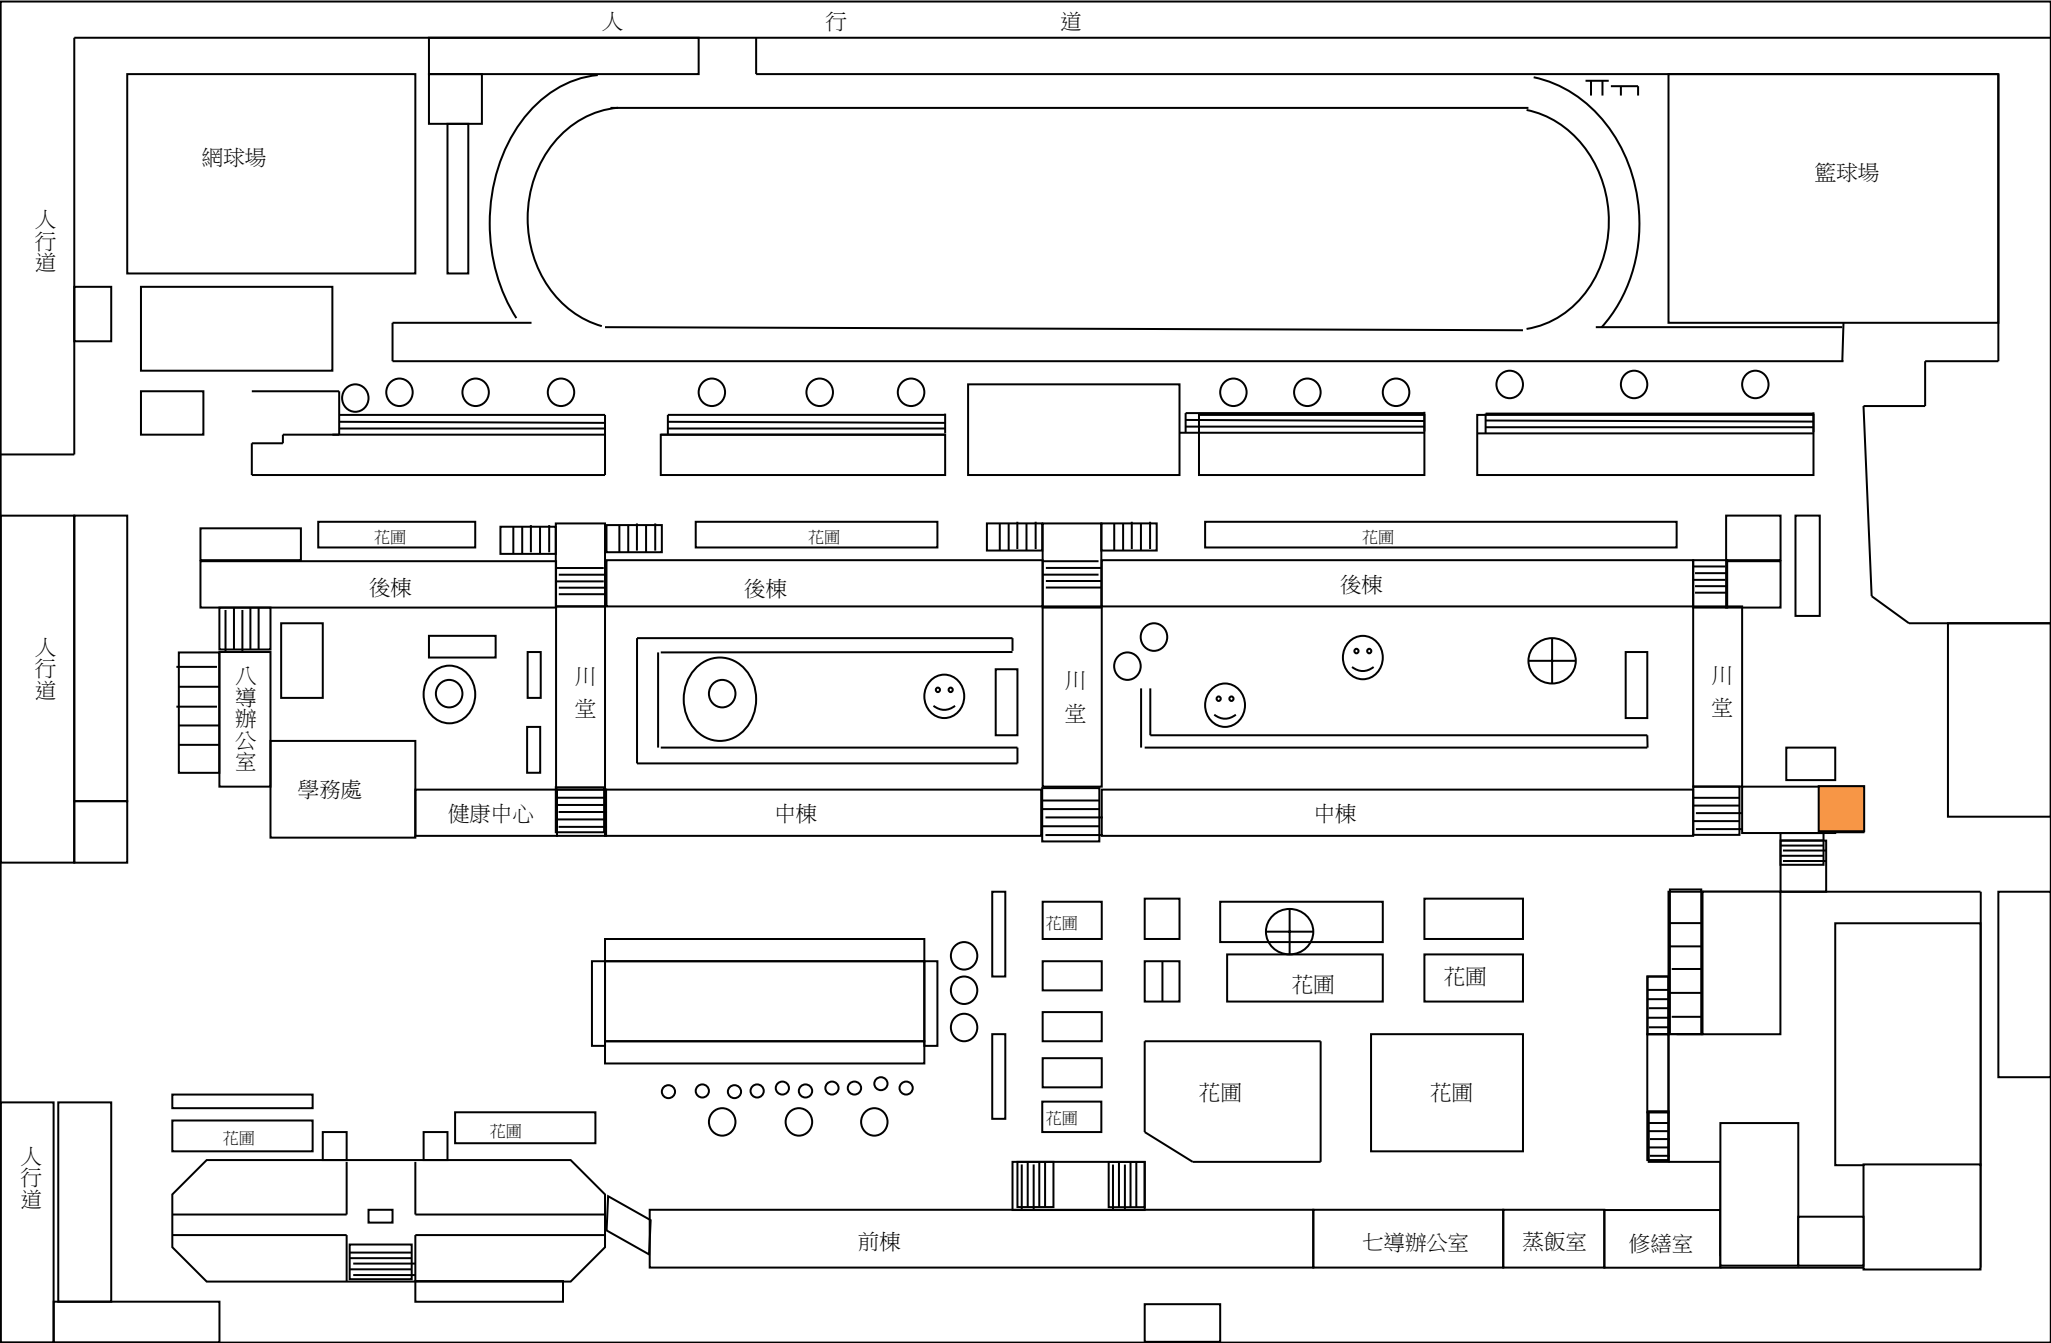


717 專任辦公室二、洗手台、飲水機、走廊、垃圾桶。

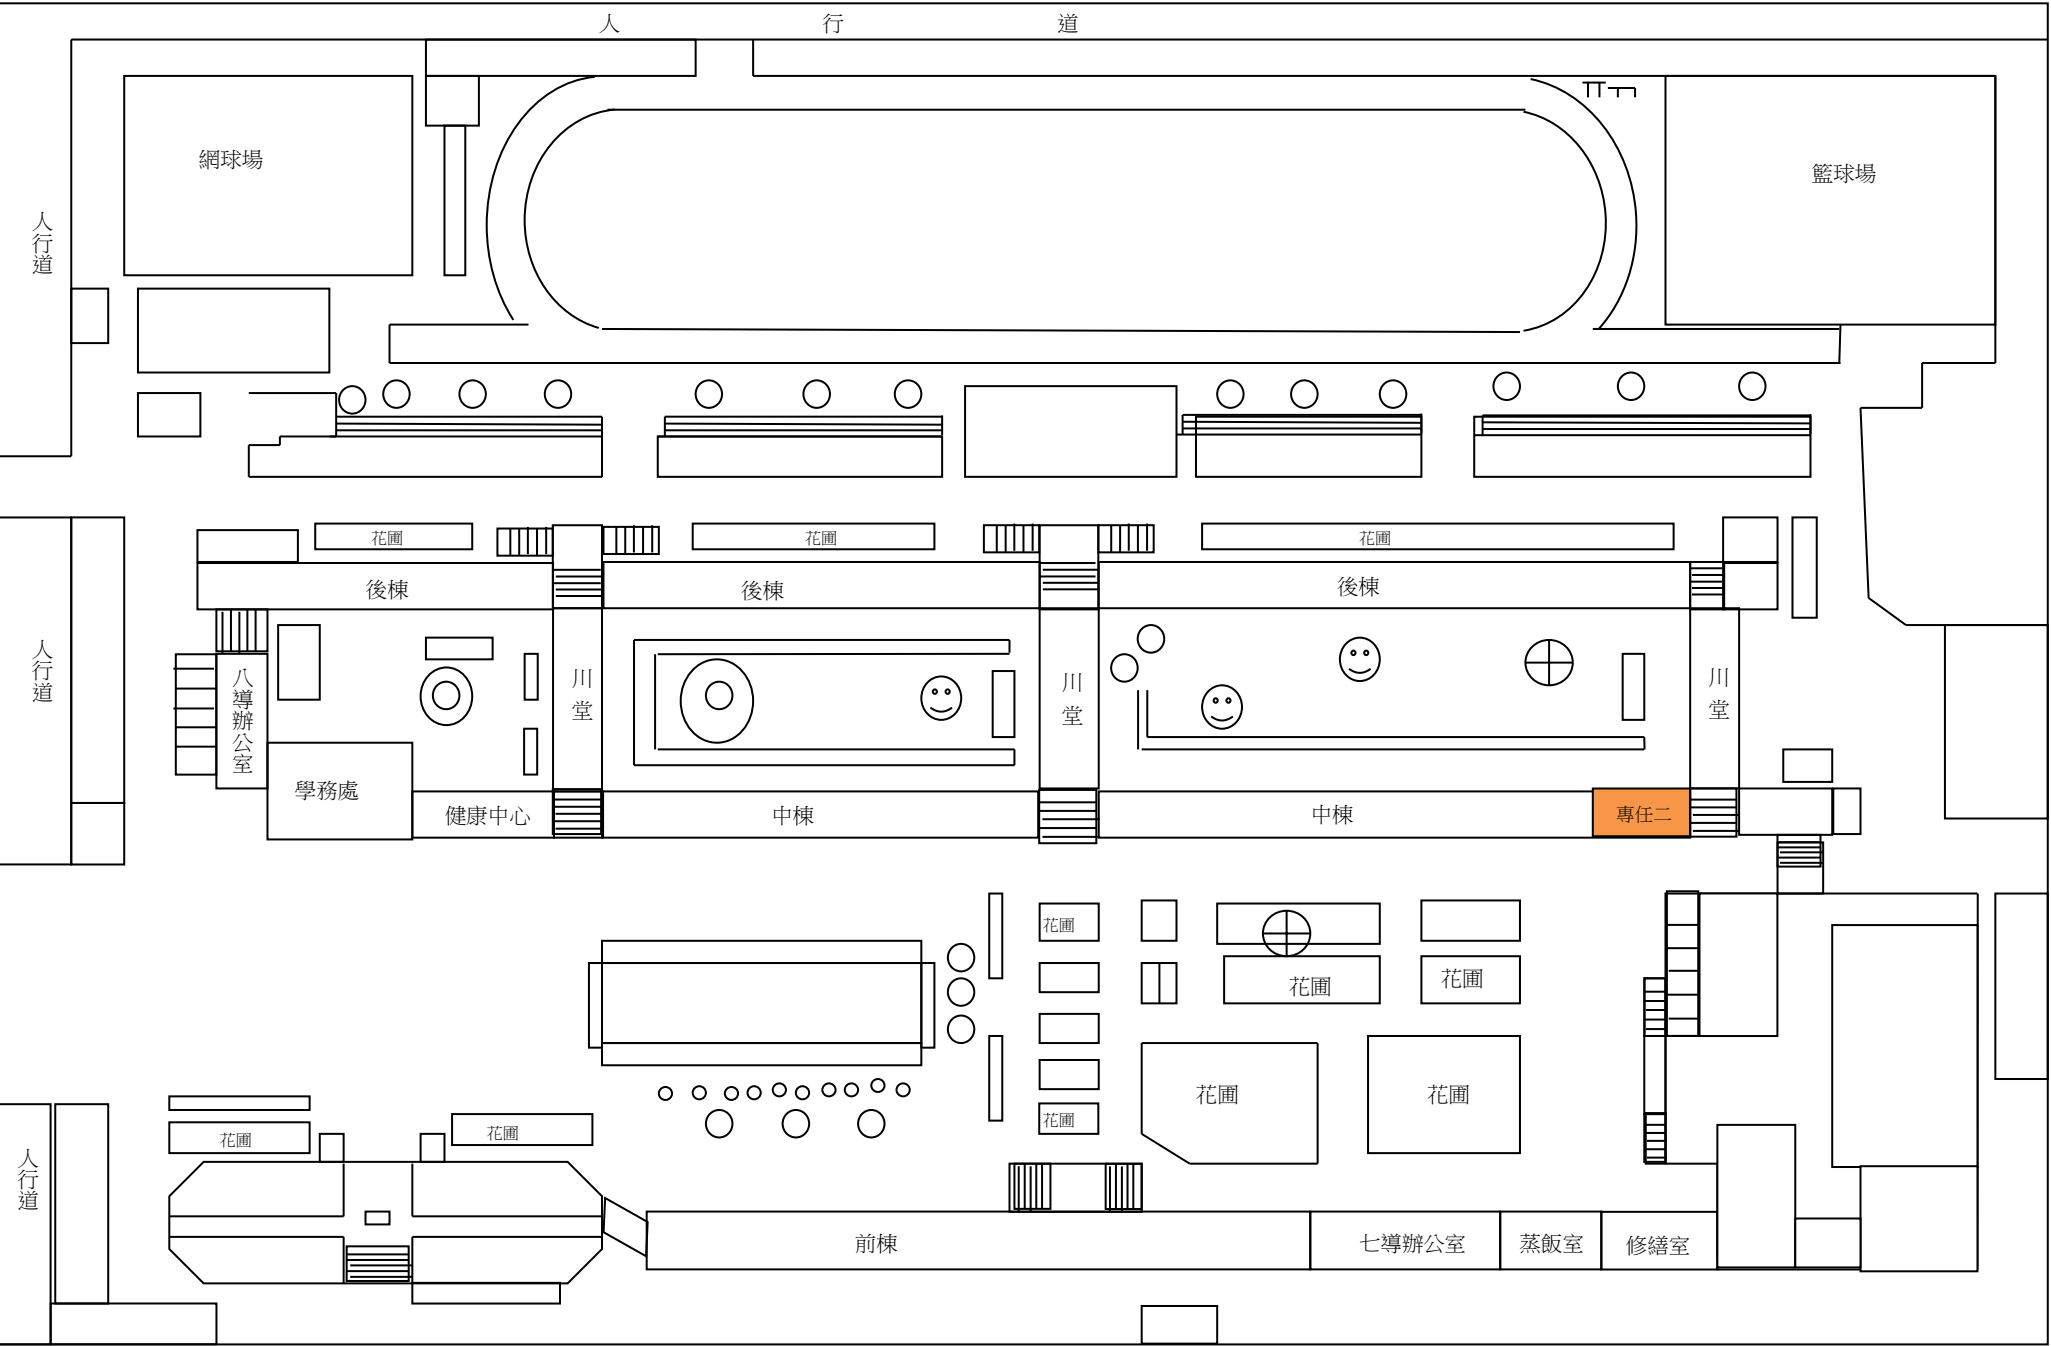


718 前棟前花園、樂成廣場、風雨川廊。

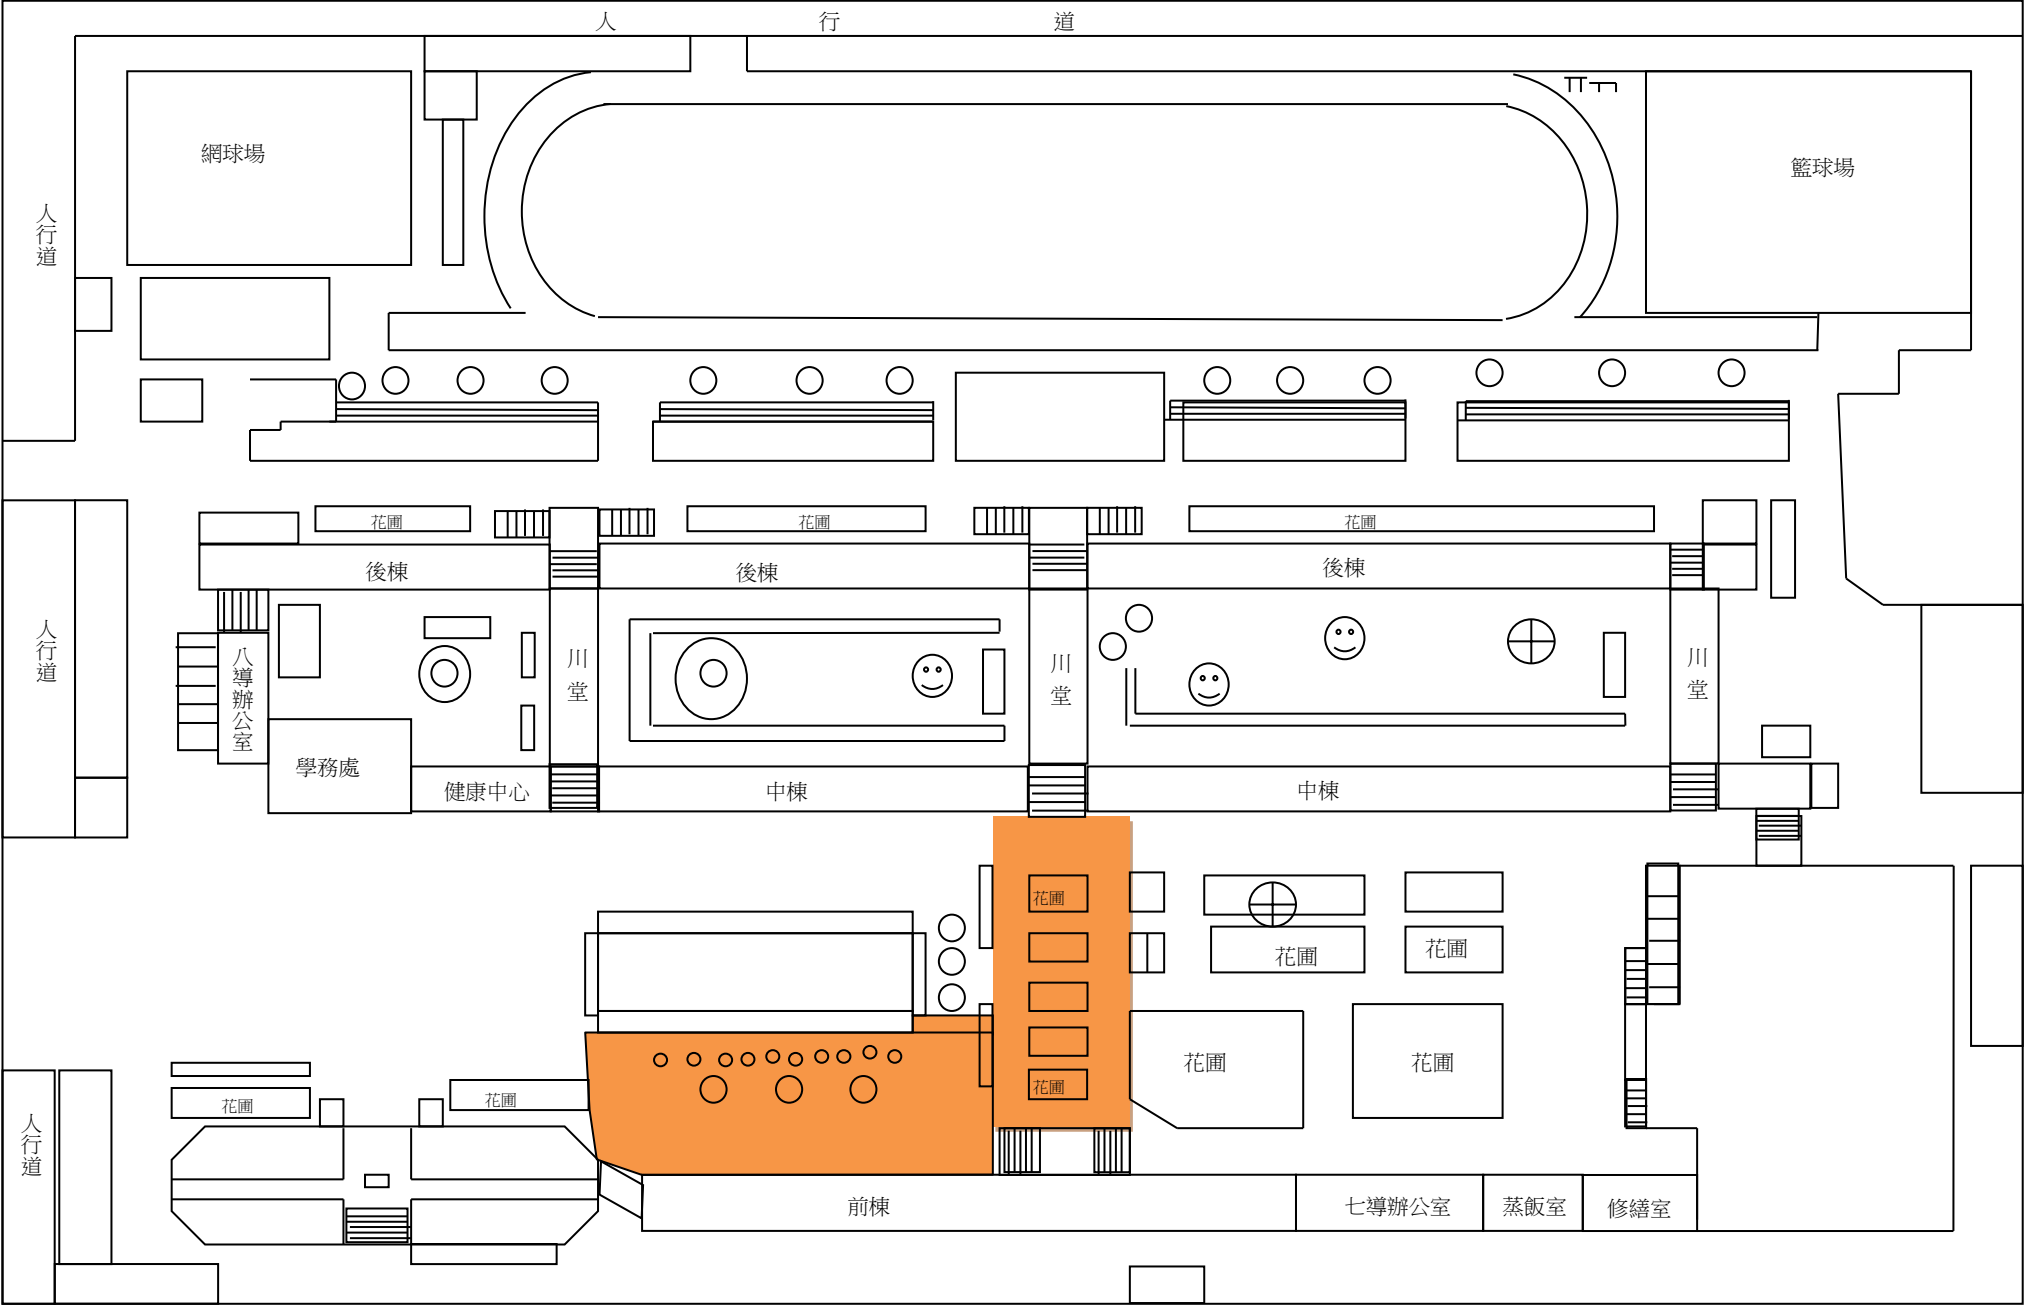


719 銅像前廣場、大成樓前廣場及兩側花圃、石走道、校門佈告欄

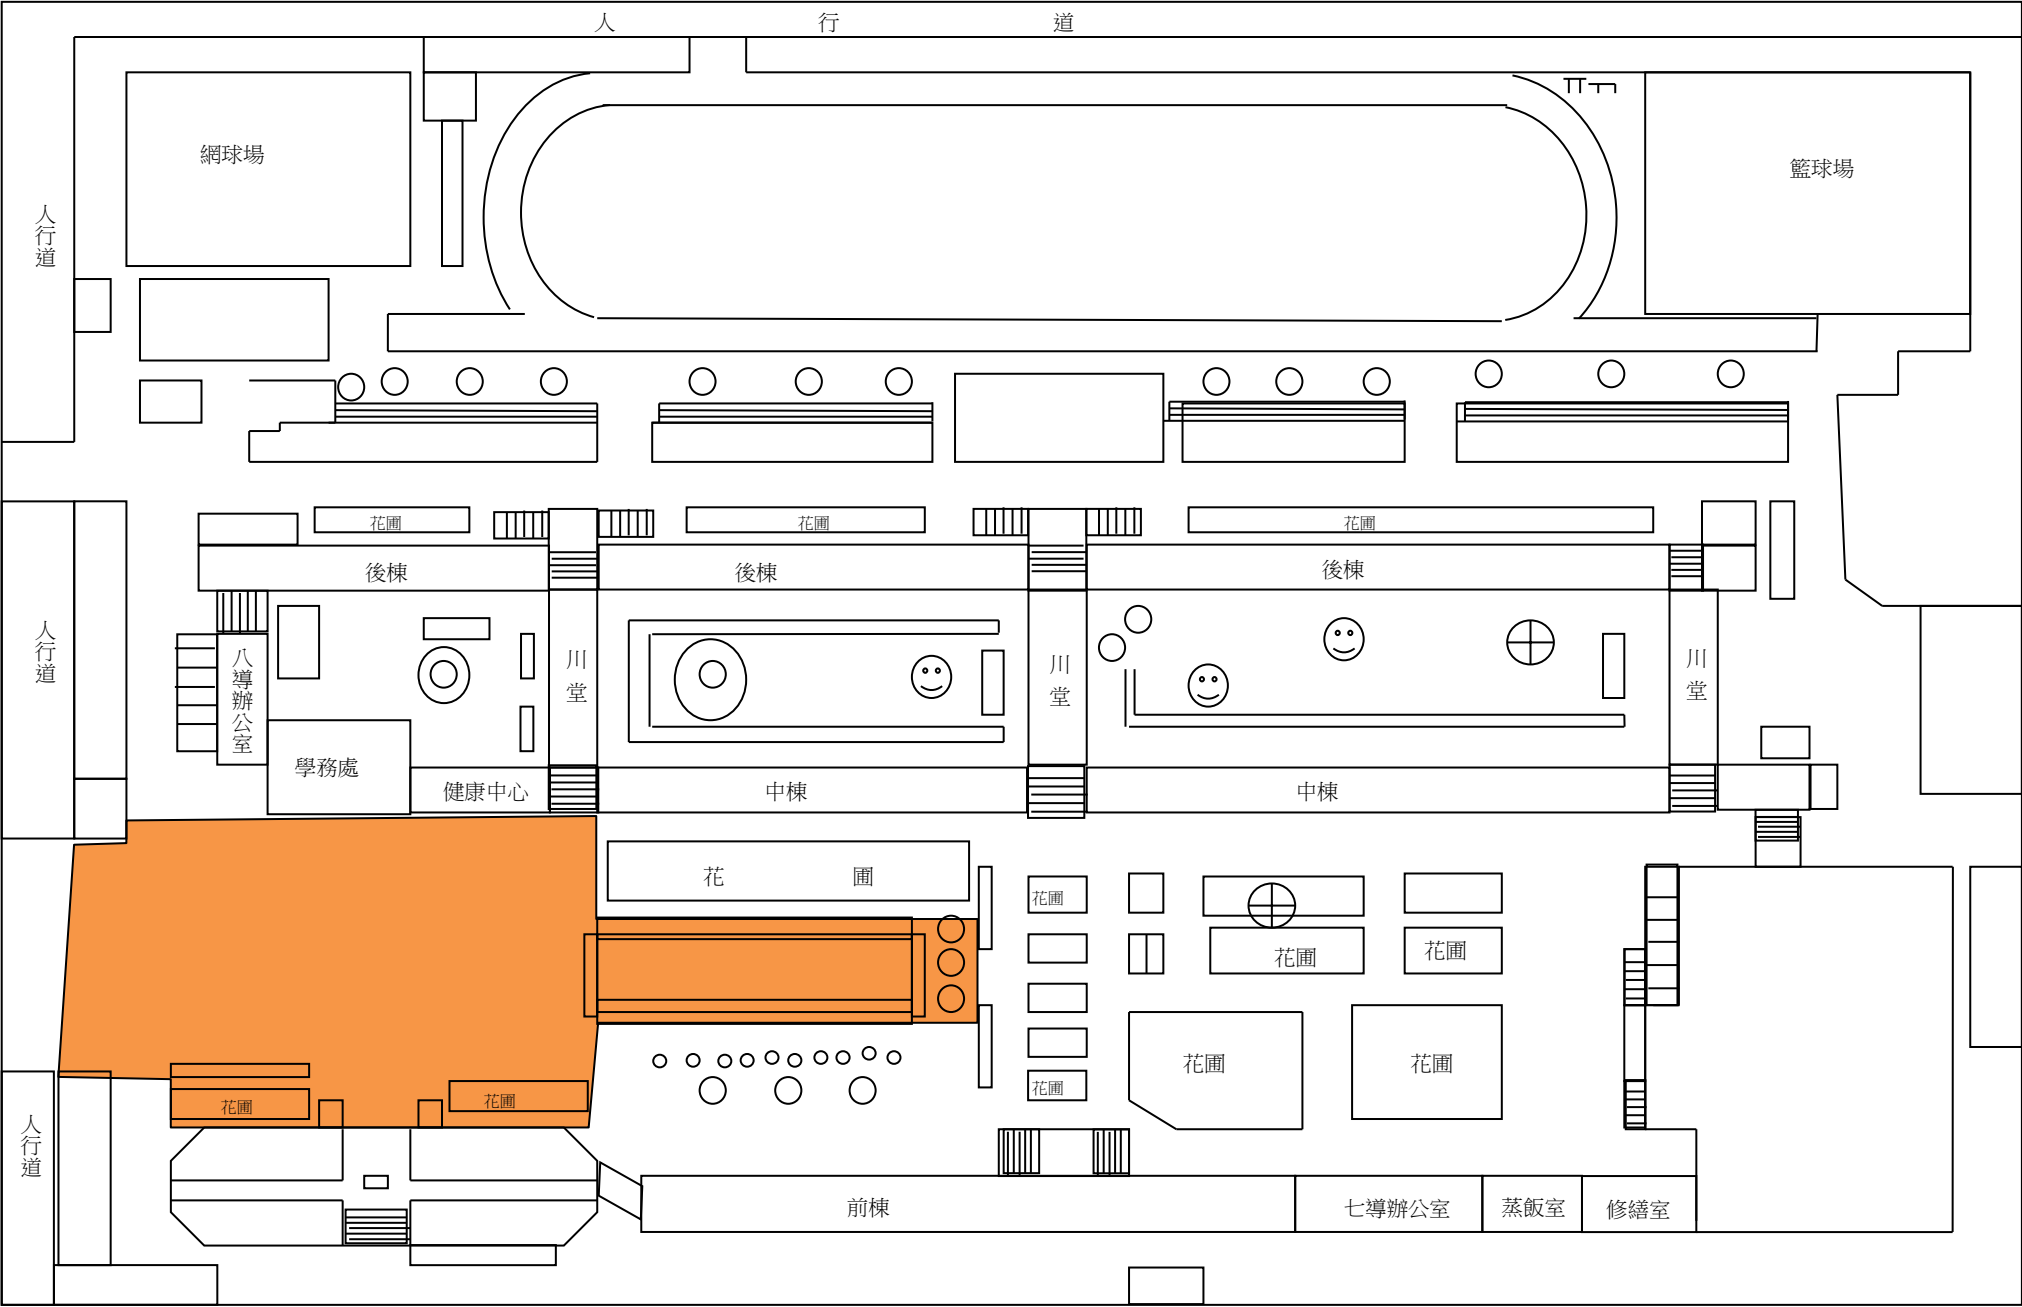


720 腳踏車棚、水溝、七導辦公室後方空地至開心農場。

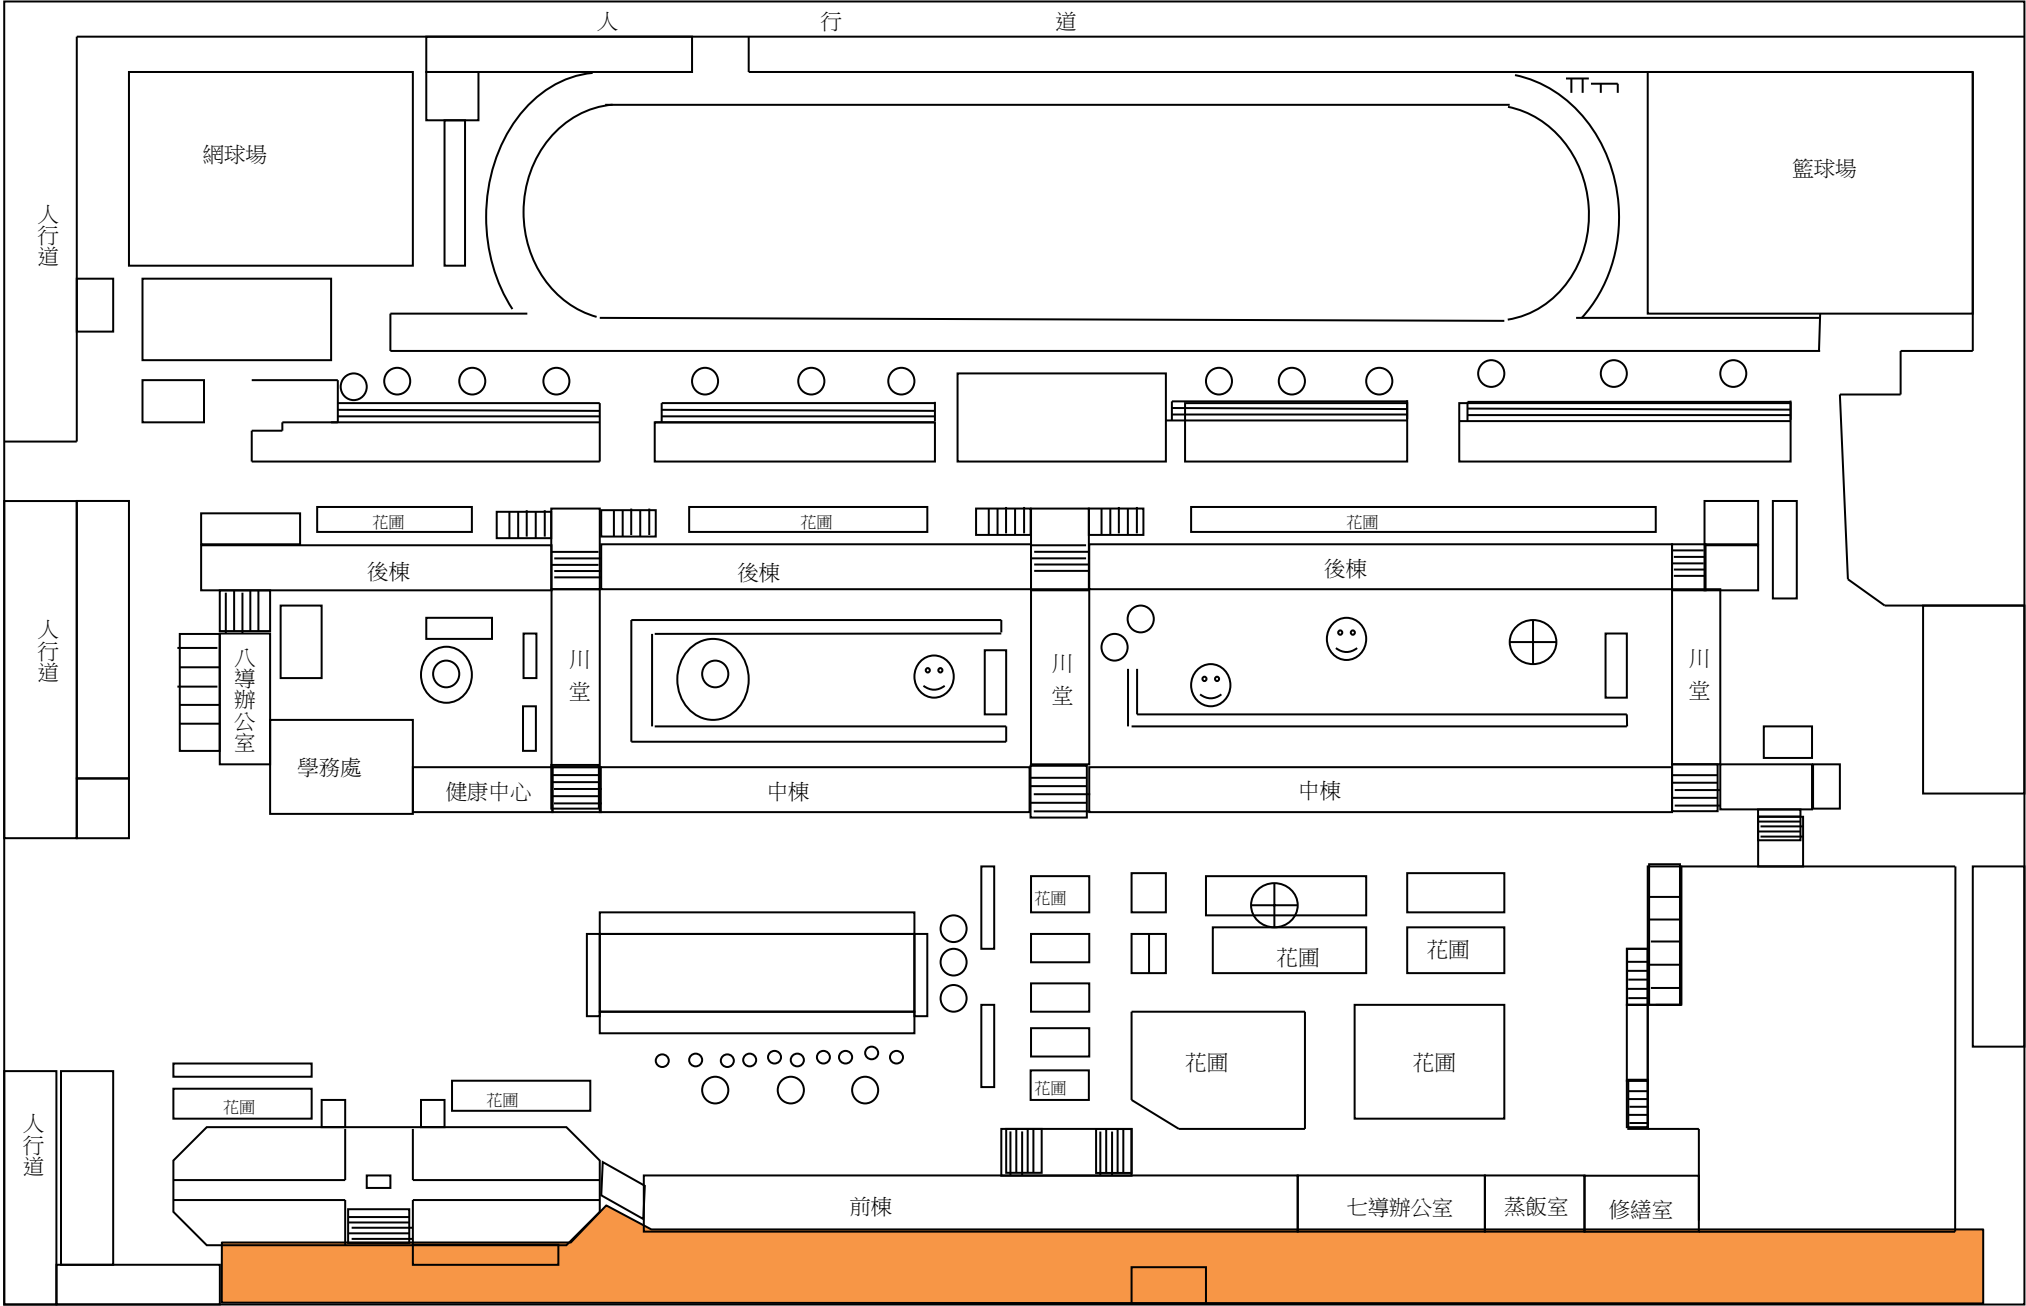


721 8 導辦公室、走廊、洗手臺、飲水機。

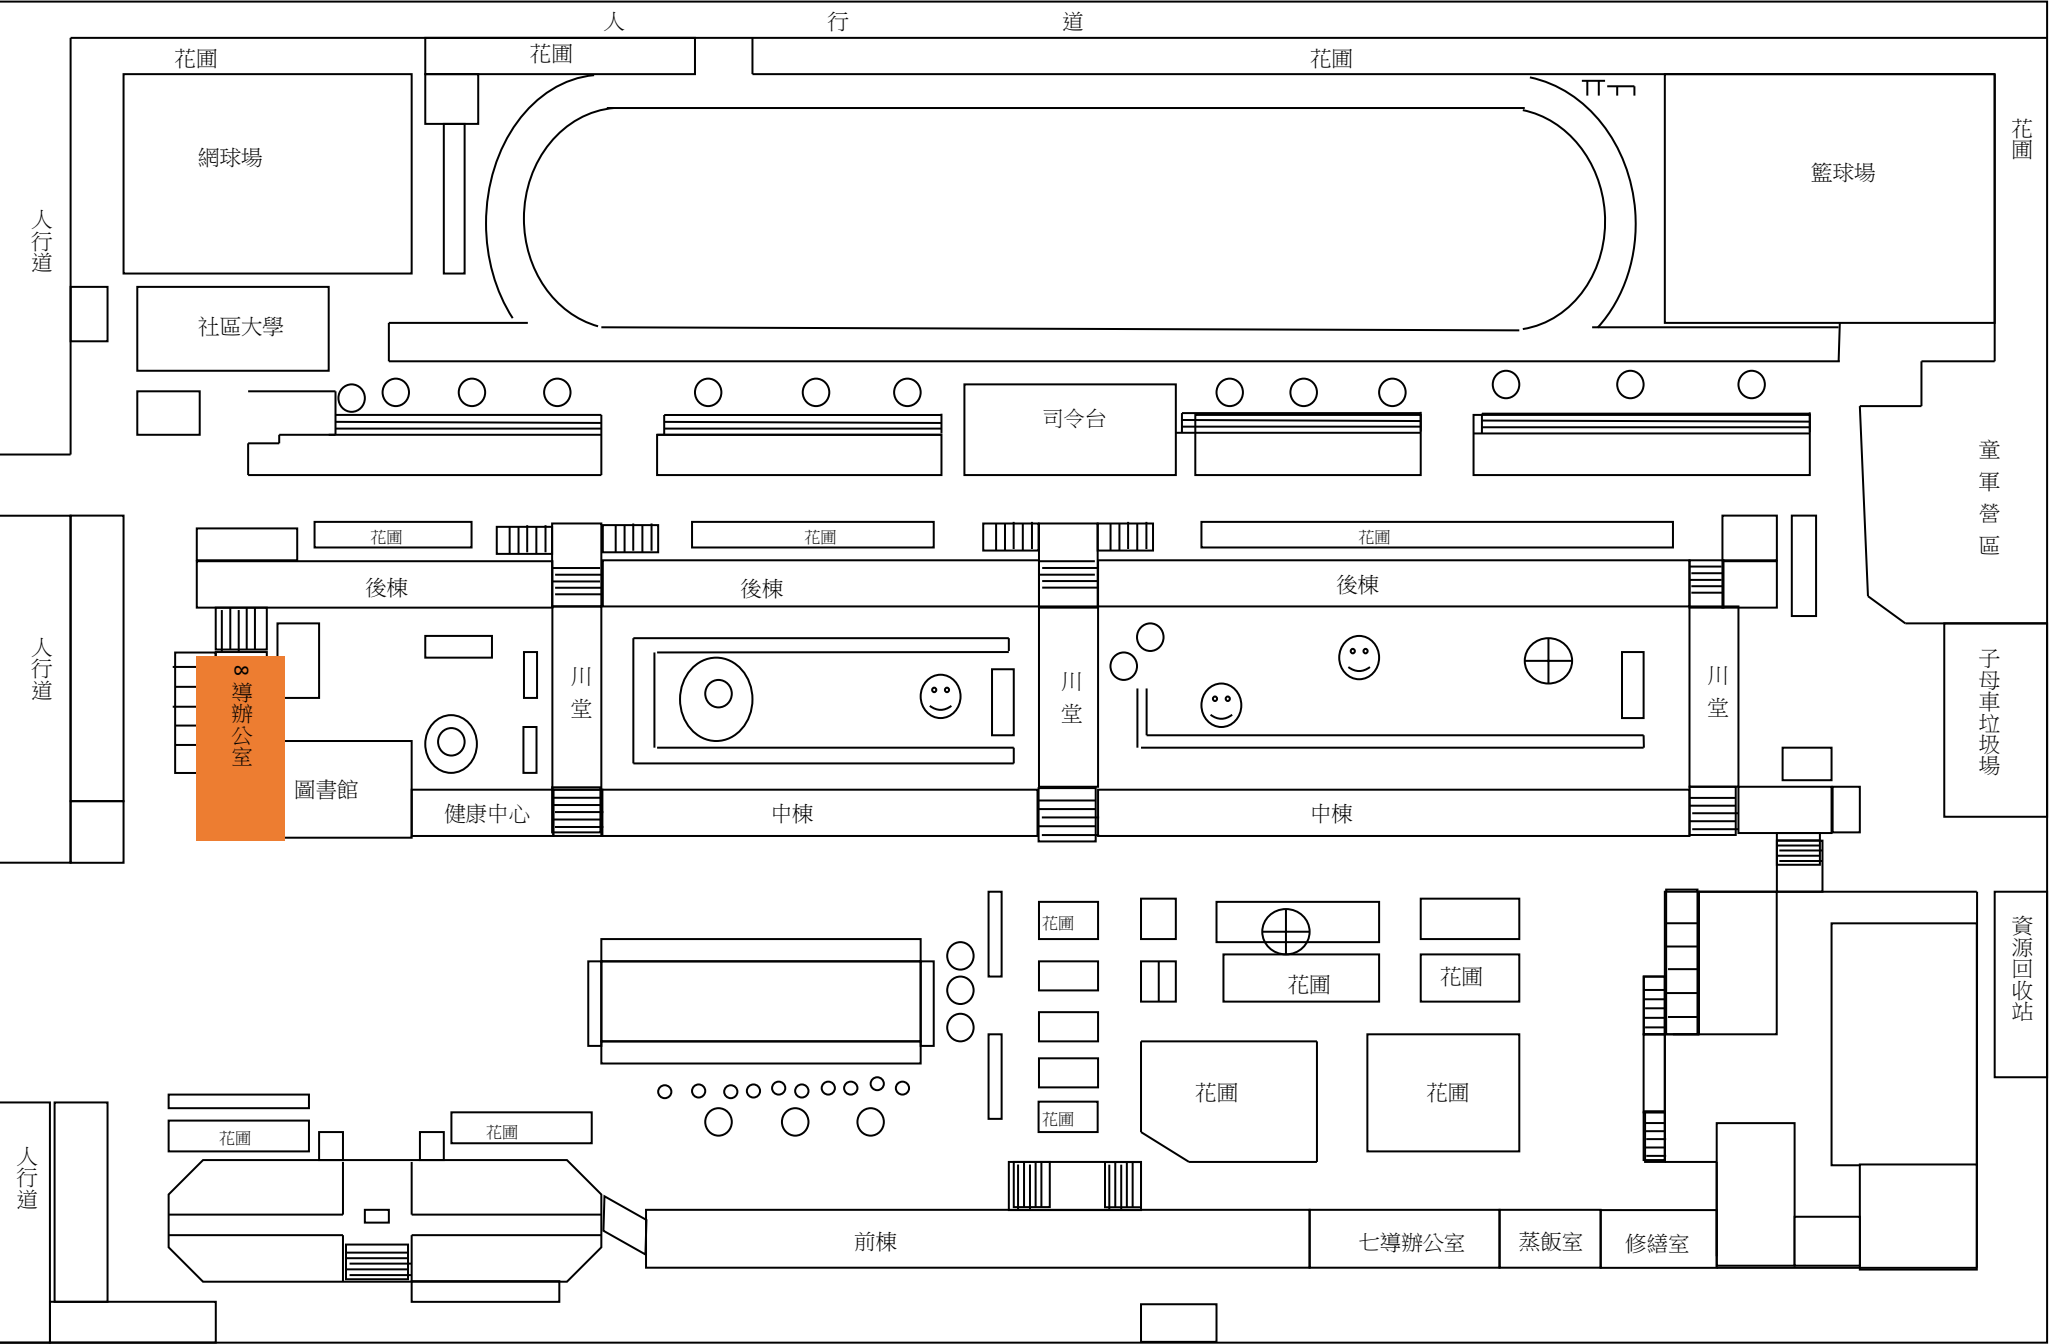


722 專任教師辦公室一、走廊、洗手台。

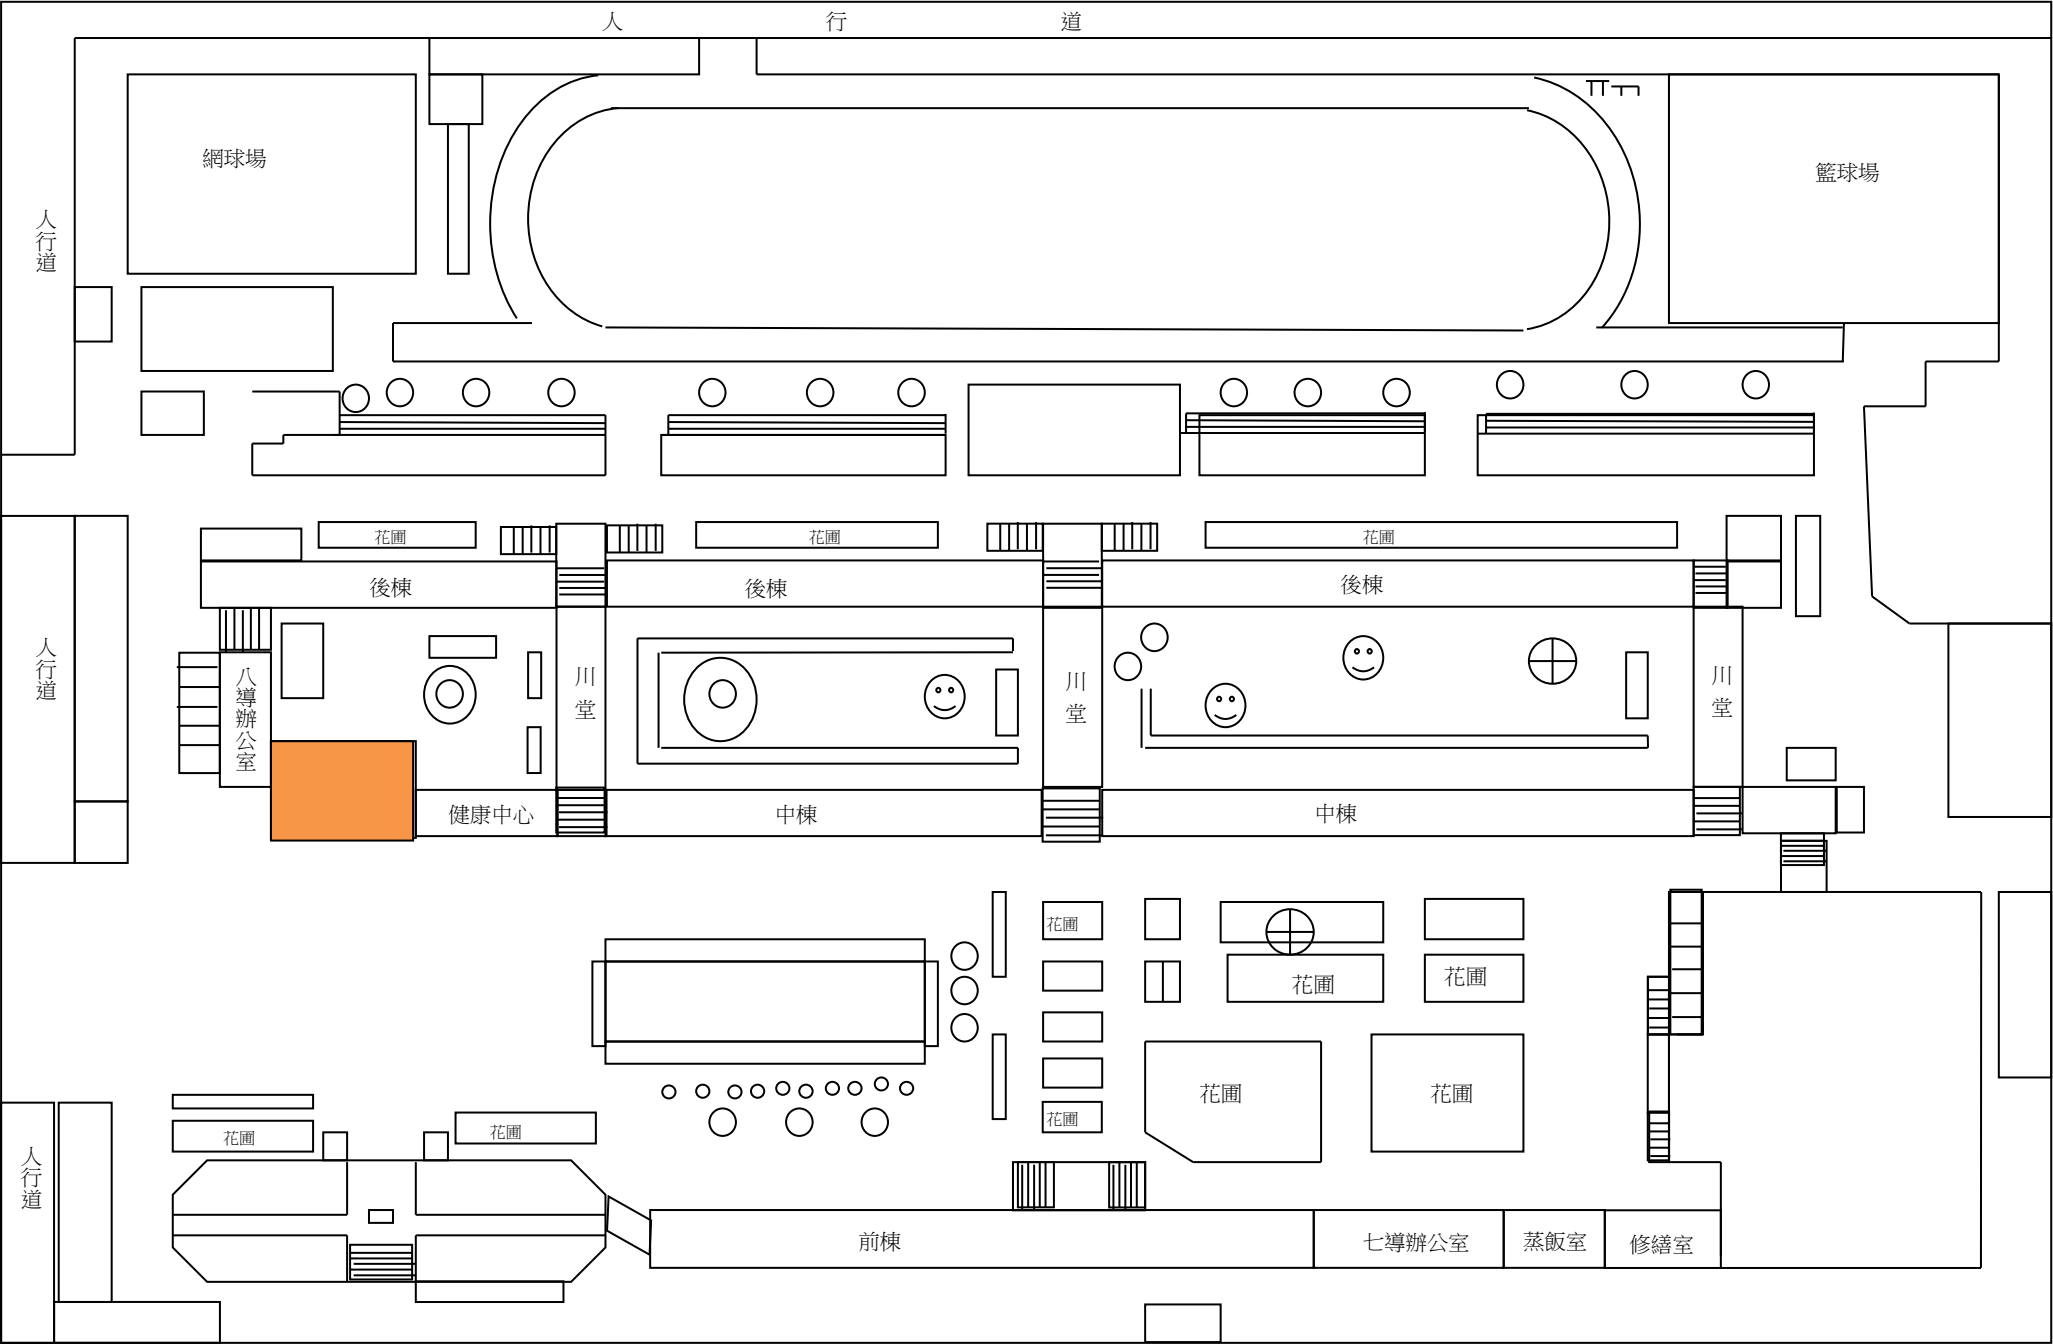

723 圖書館、教師研究室、飲水機、走廊。

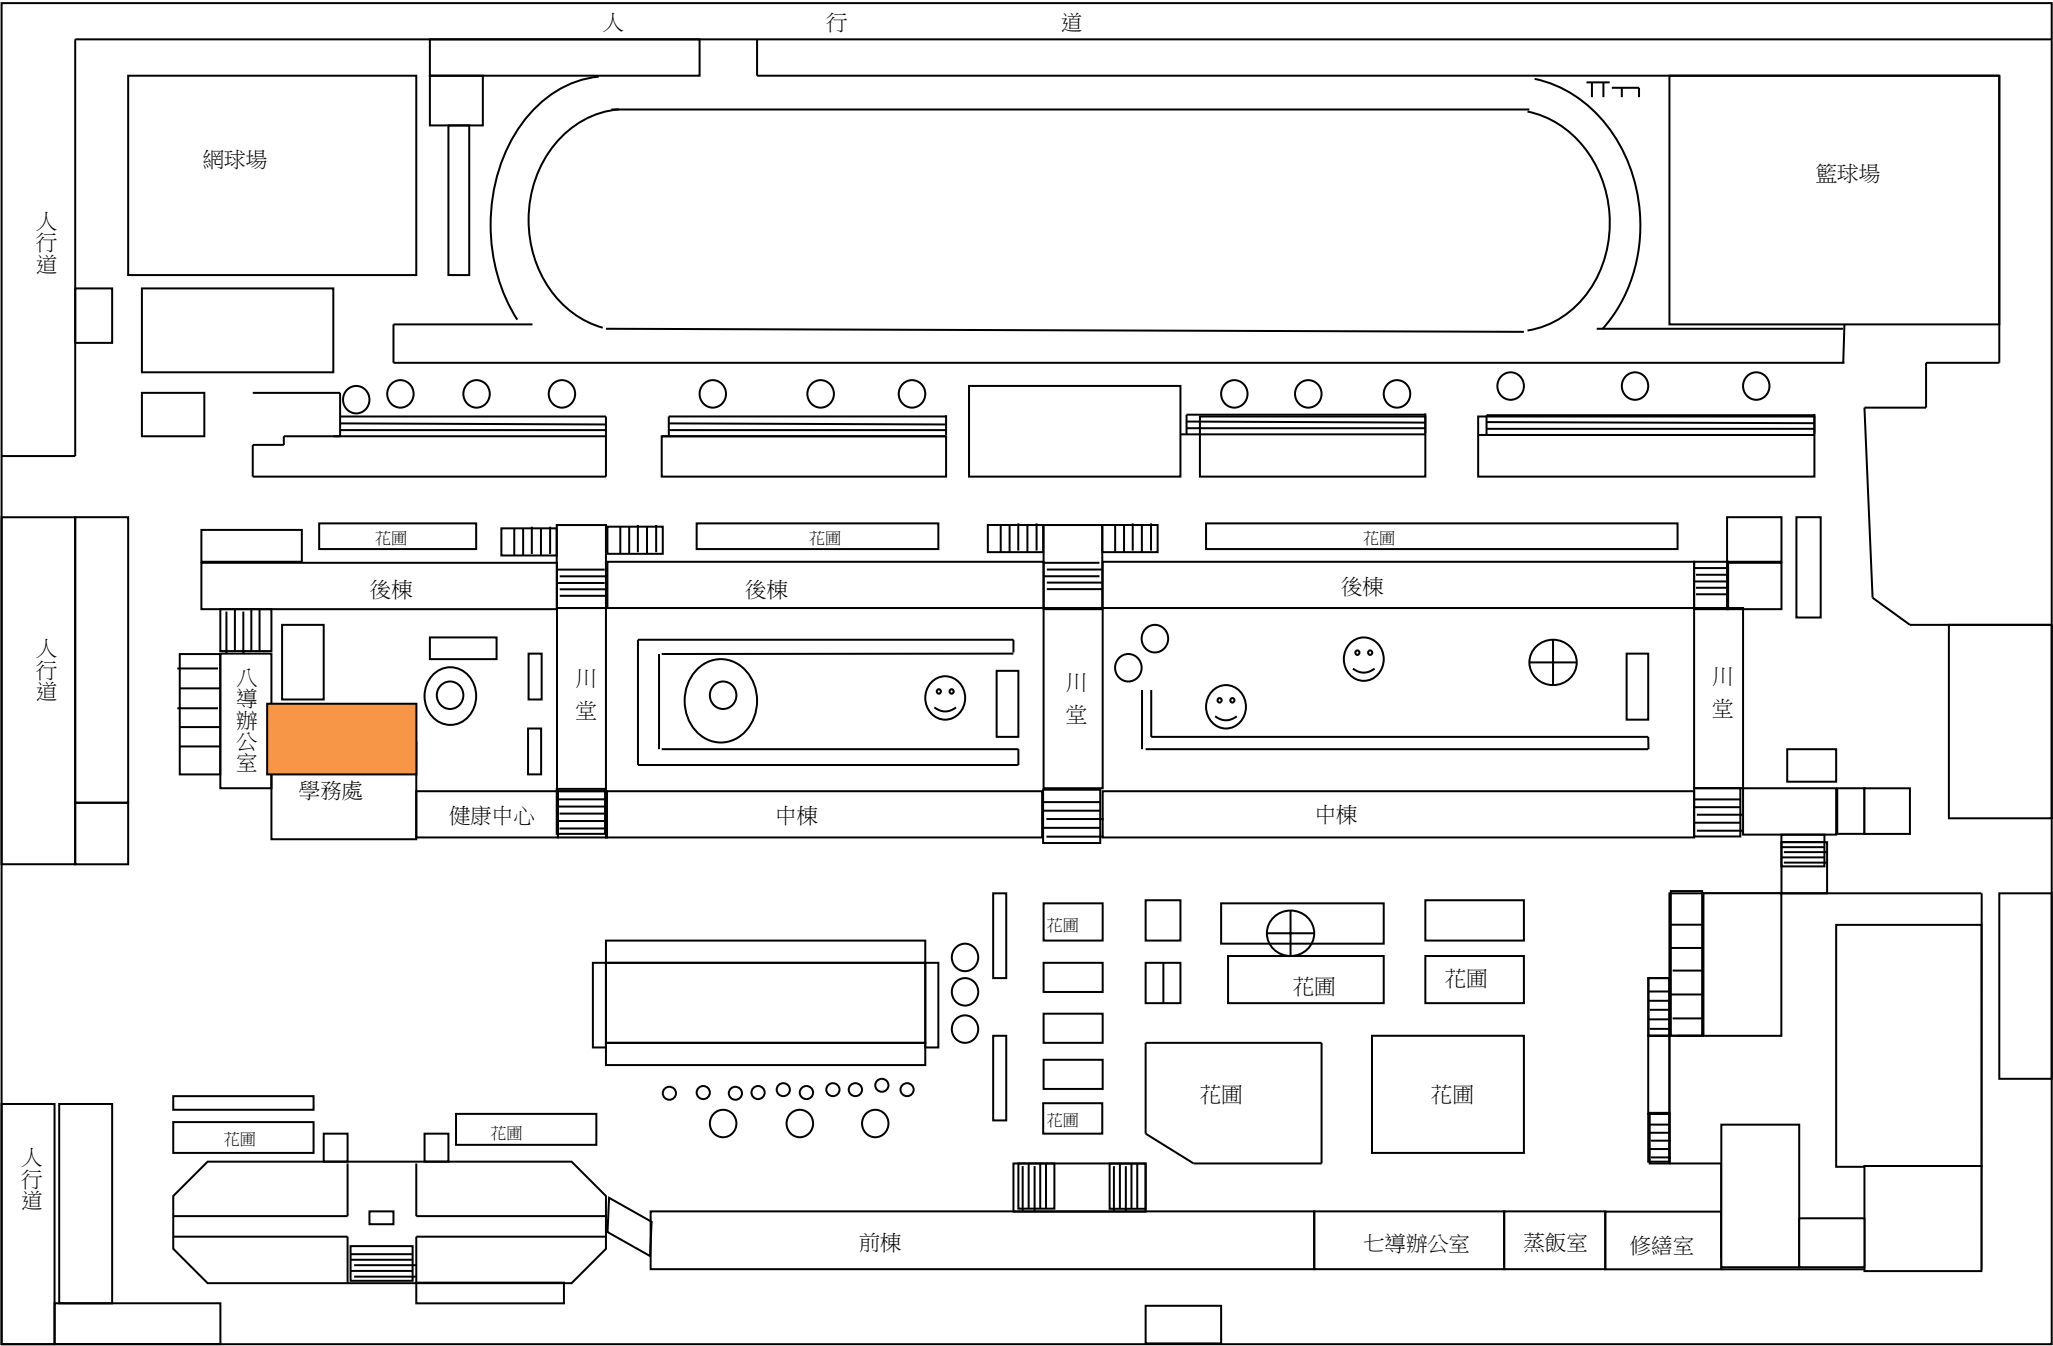

724 後棟右側 1 至 3 樓樓梯、平臺。

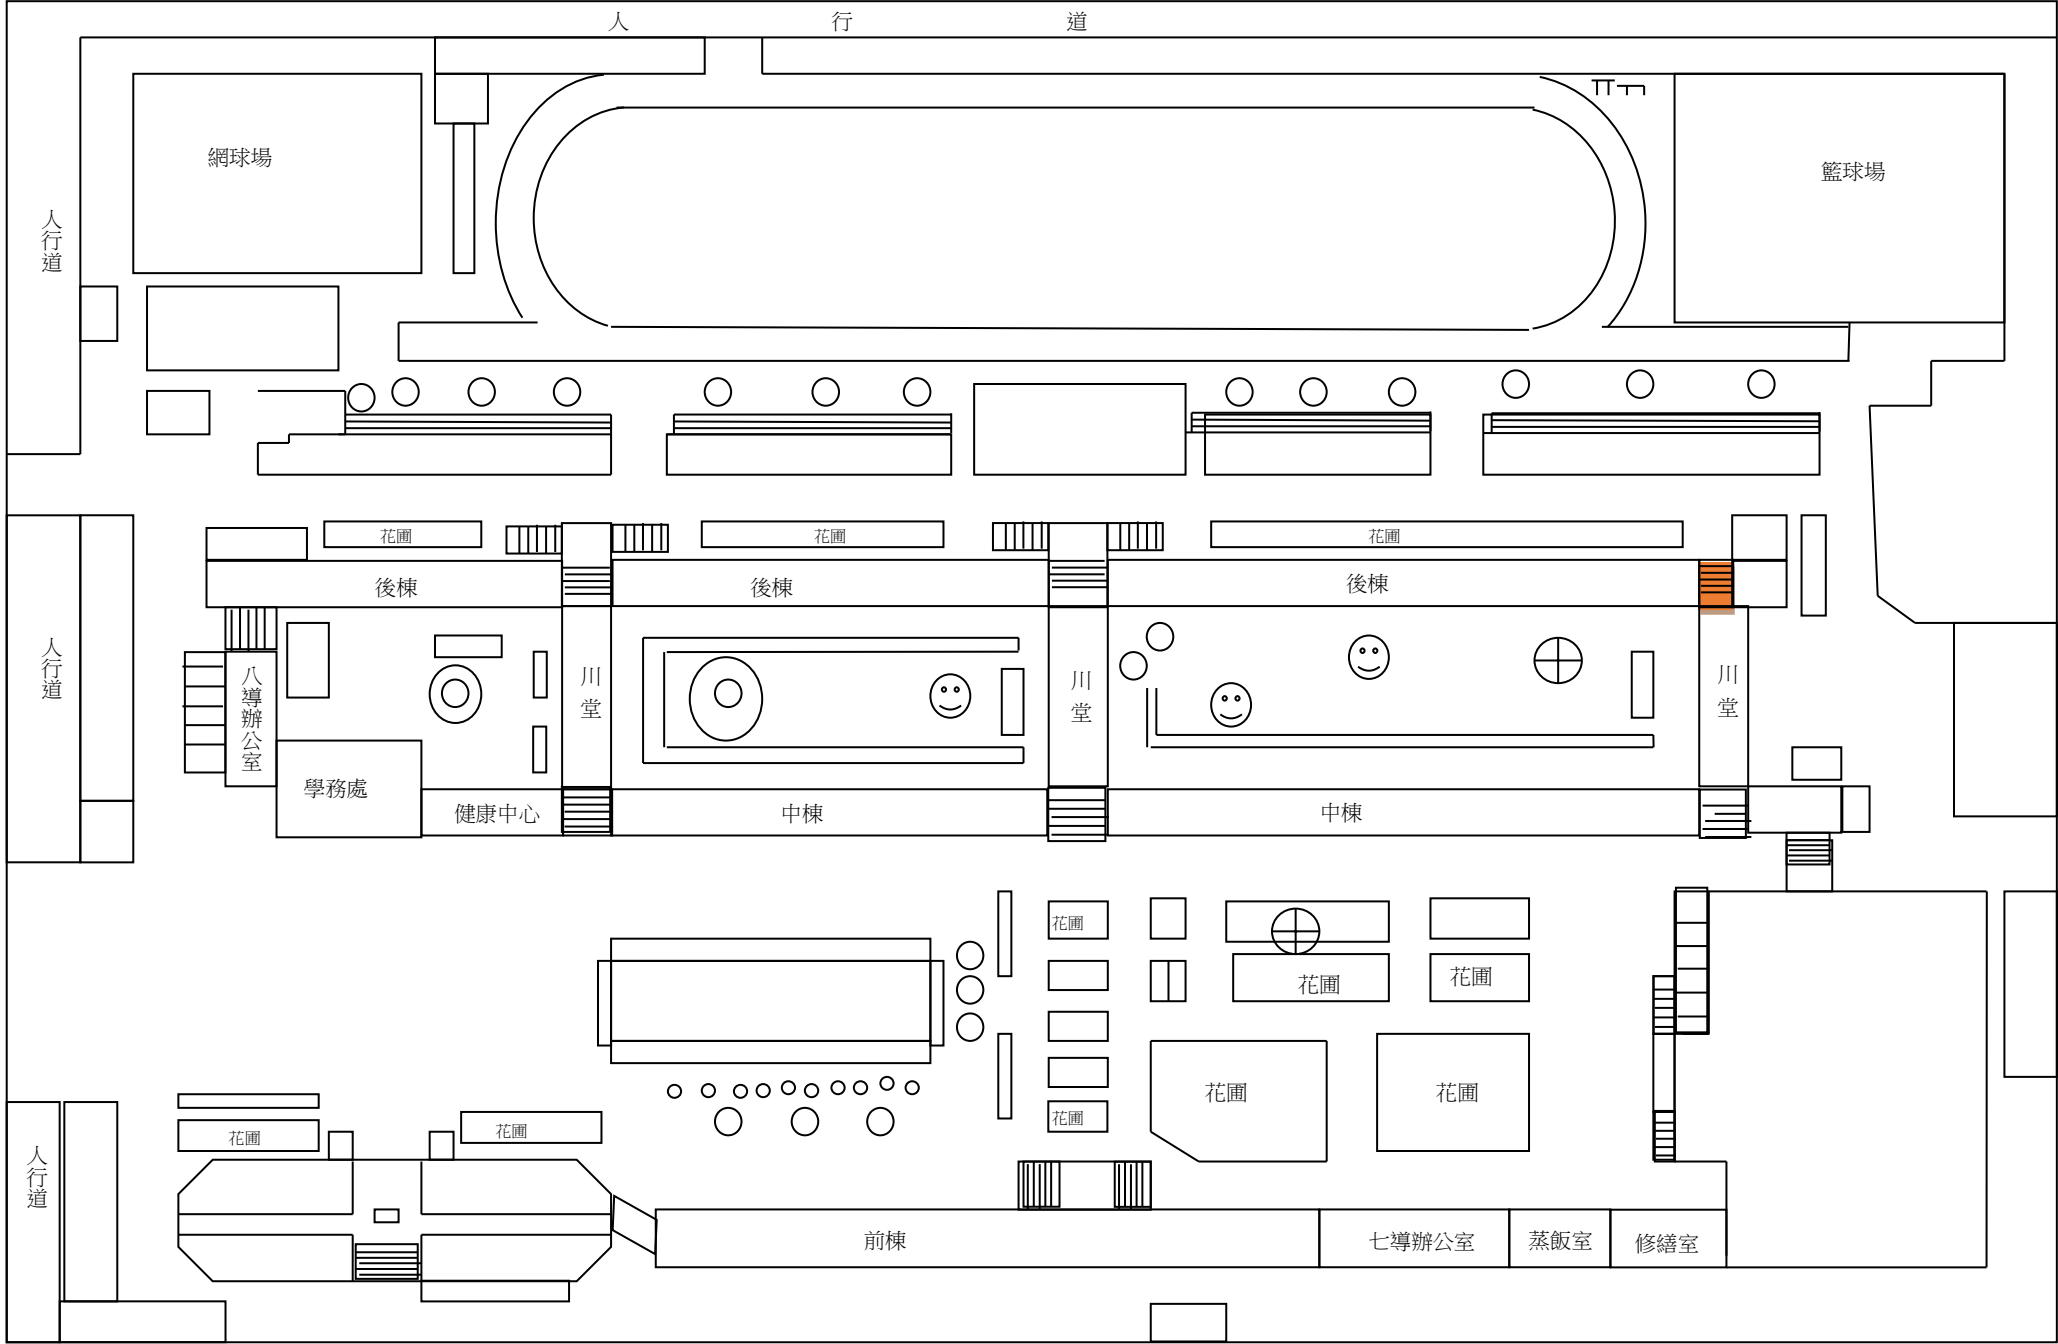

725 演藝廳、地下室樓梯、走道、琴房

